




KOŠICE REZIDENČNÉ PROJEKTY

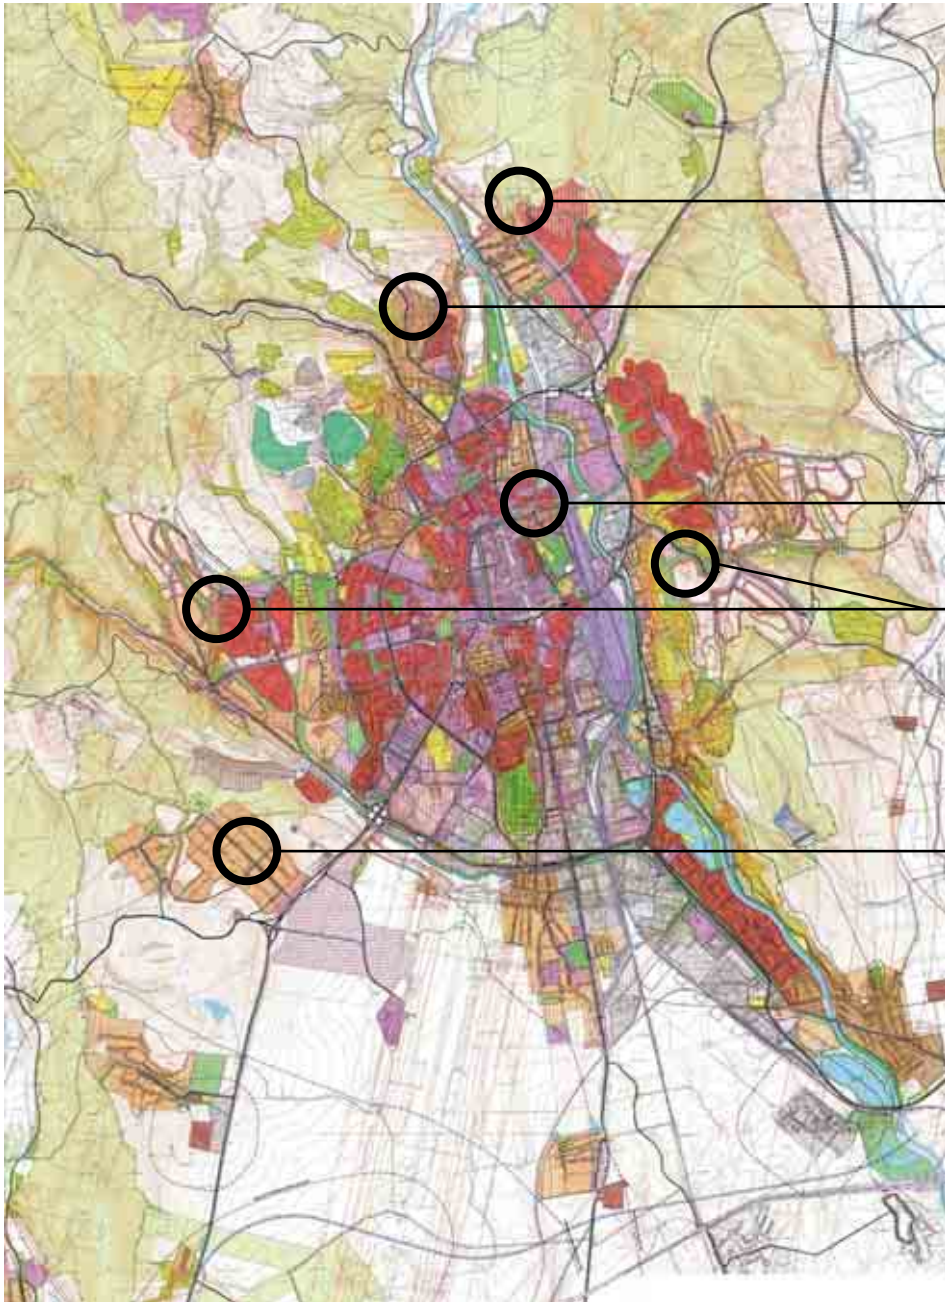

rezidencia viacpodlažná – mestské štvrte

rezidencia nízkopodlažná

rezidencia centrálna

rezidencia viacpodlažná – mestské štvrte

individuálna bytová výstavba (IBV)

IBV progresívna forma



_____ samostatné


_____ radové

_____ s vybavenosťou

IBV KRÁSNA



VIZUÁL

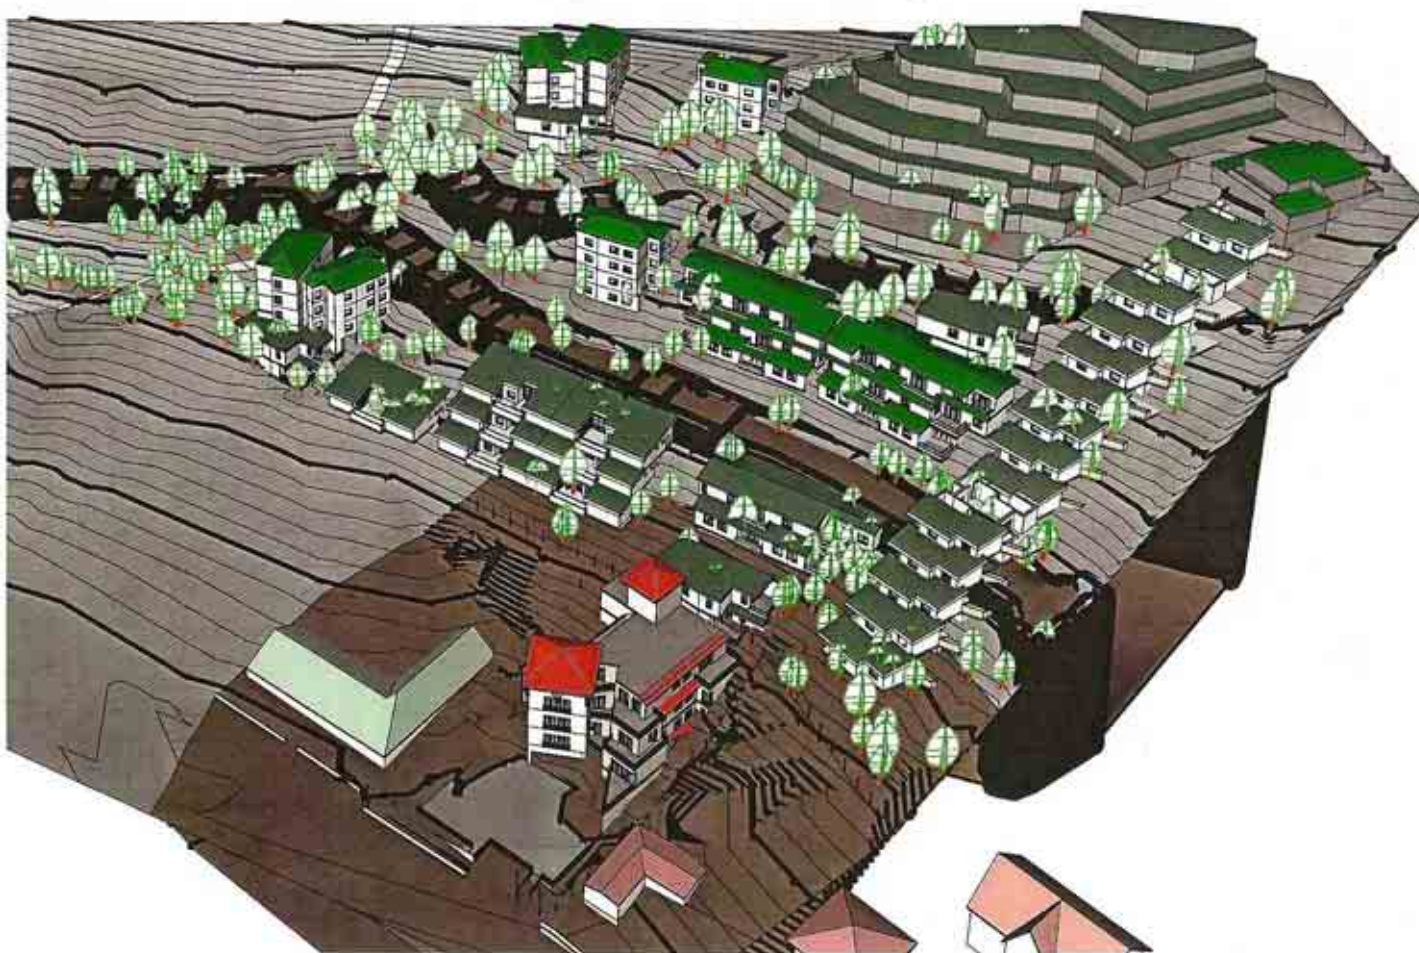


IBV PROGRESÍVNA FORMA



OBYTNÝ SÚBOR **TITUS** POPRADSKÁ KOŠICE


REZIDENCIA NÍZKOPODLAŽNÁ

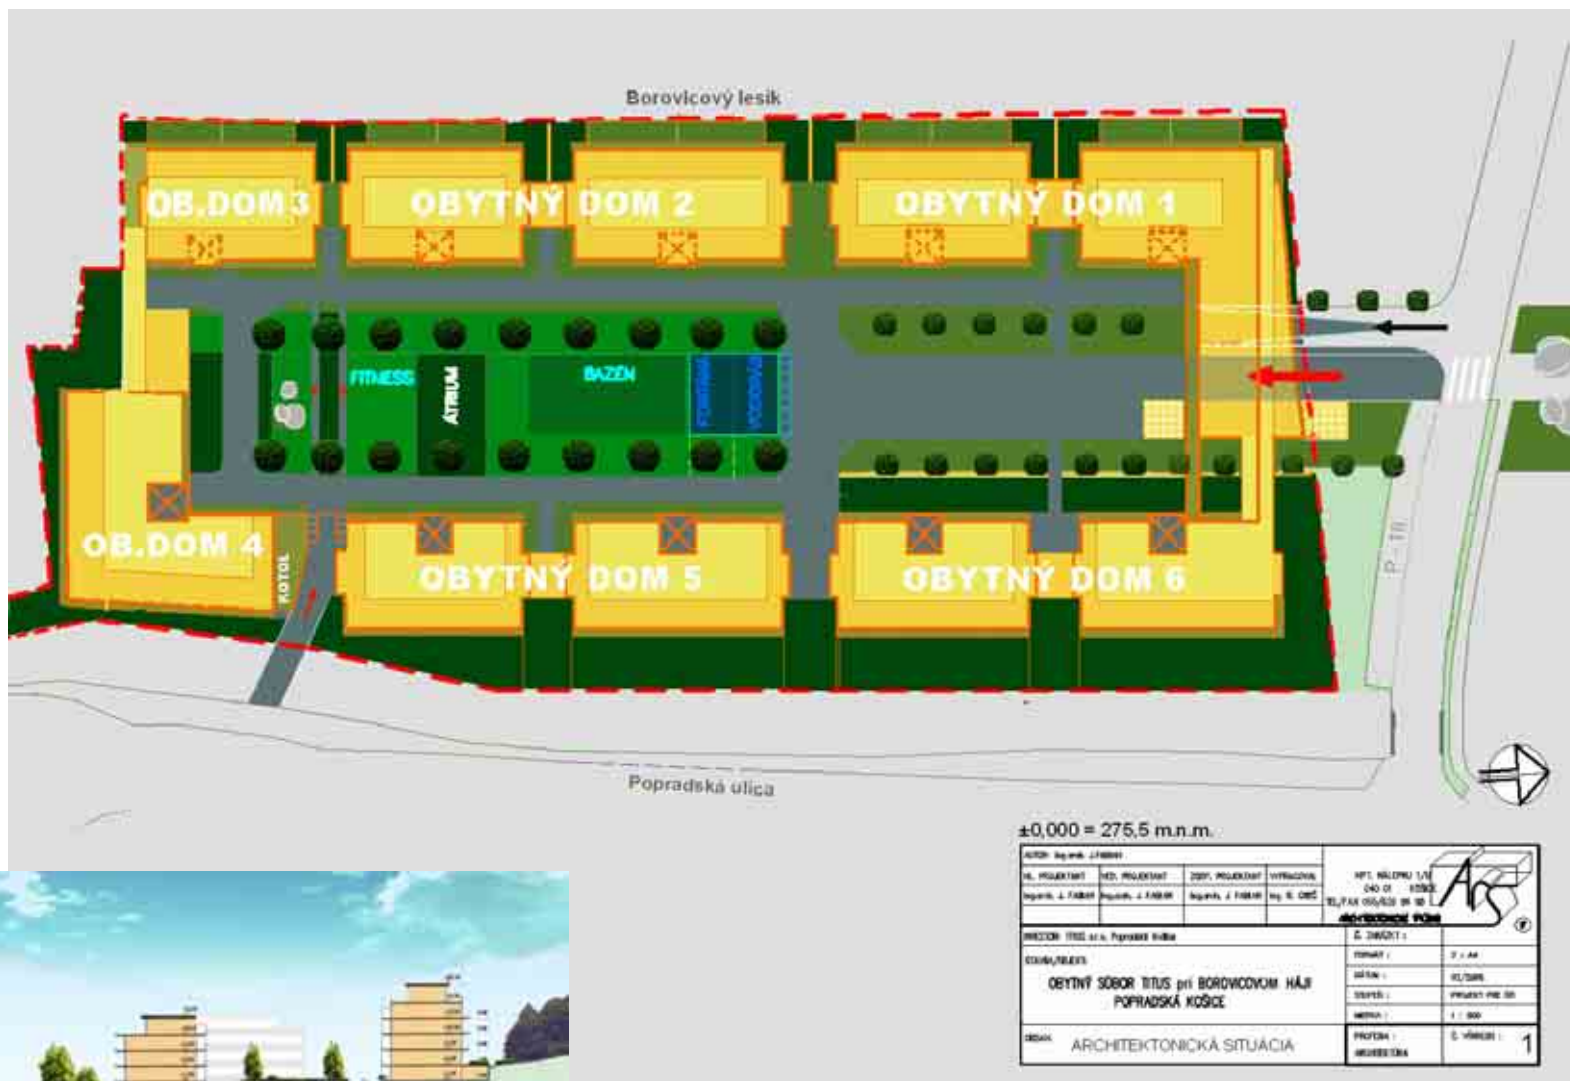

REZIDENCIA NÍZKOPODLAŽNÁ



REZIDENCIA NÍZKOPODLAŽNÁ

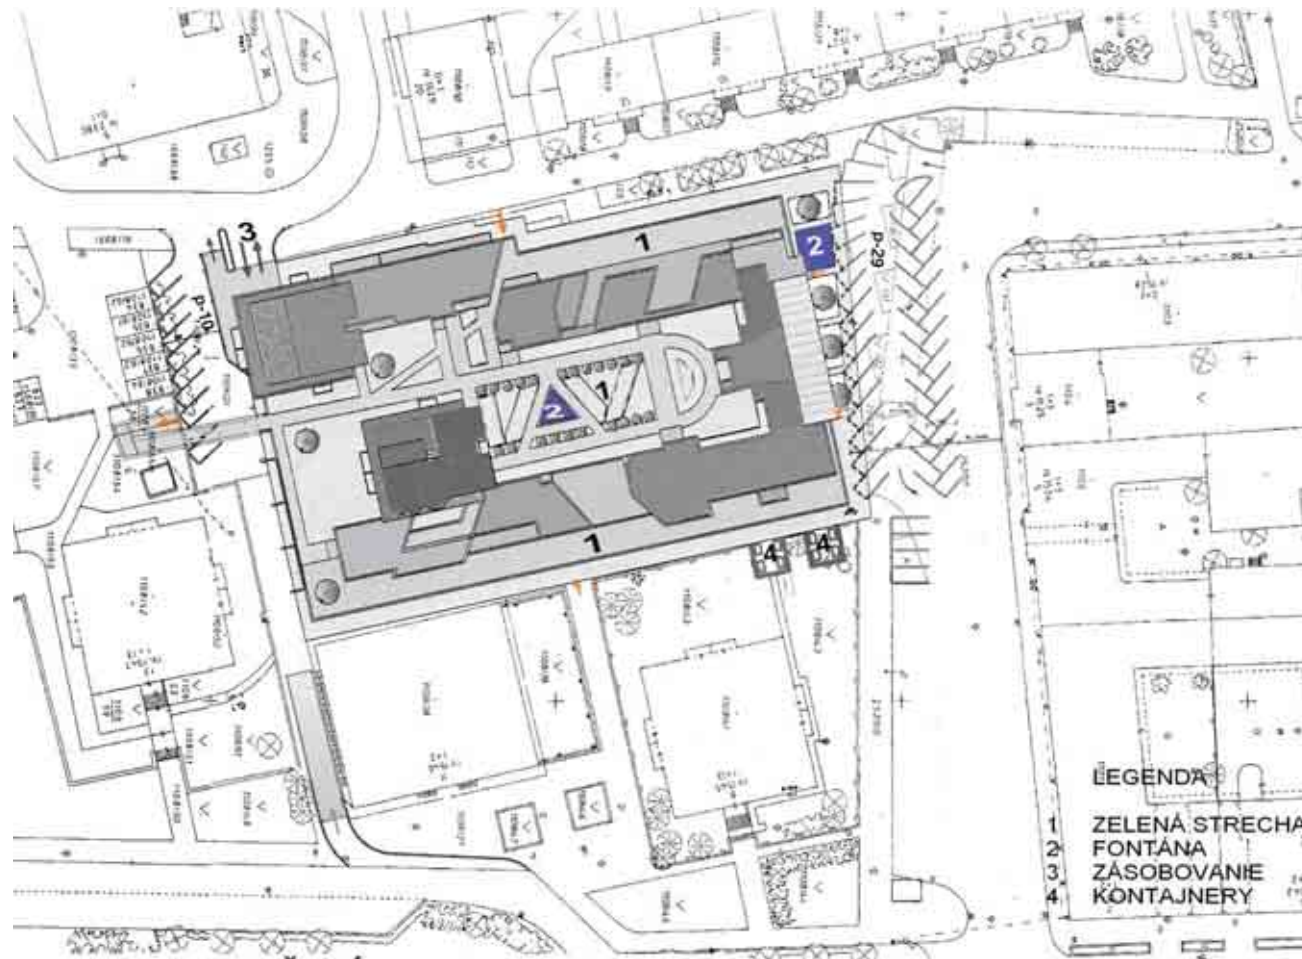


POLYFUNKČNÉ CENTRUM JUH
FEJOVA ULICA, KOŠICE SITUÁCIA M 1:500

AUTOR : ING. ARCH. JOZEF FABIAN

REZIDENCIA CENTRÁLNA



REZIDENCIA CENTRALNA

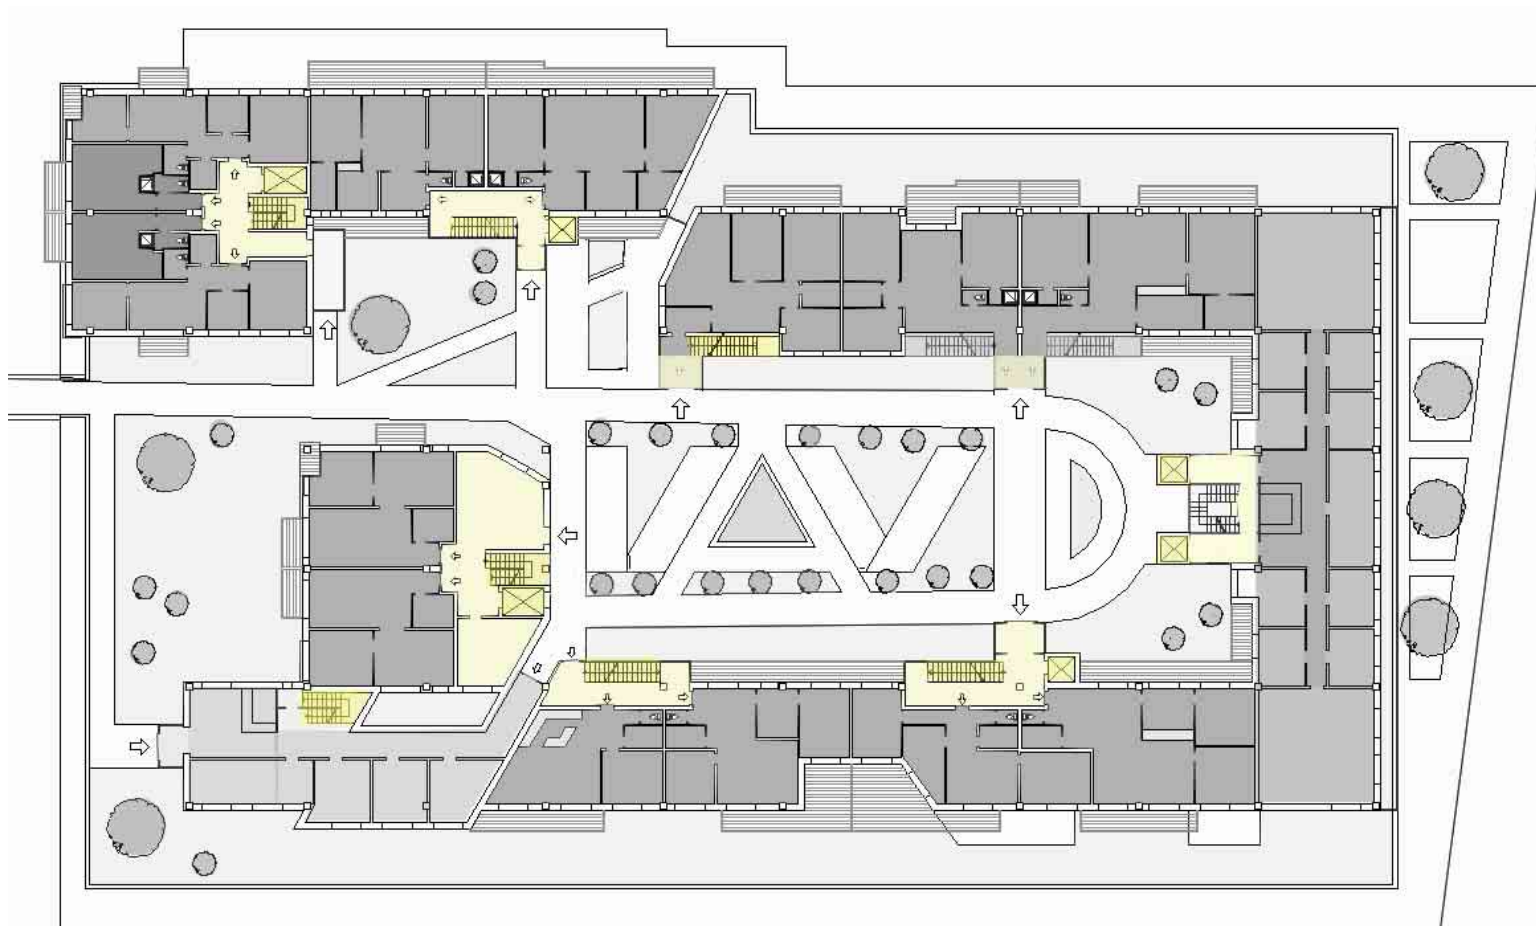

POLYFUNKČNÉ CENTRUM JUH

FEJOVA ULICA, KOŠICE

REZIDENCIA CENTRÁLNA



REZIDENCIA VIACPODLAŽNÁ