




Investičná výstavba a správa ciest Košice

Kasárenské námestie č.4, 04001 Košice

Predmet činnosti SSC

- Dopravné plánovanie a technický rozvoj diaľnic, ciest pre motorové vozidlá a ciest I.,II. a III. triedy
- Správa a prevádzka ciest I. triedy
- Investičná príprava a výstavba ciest I. triedy
- Ústredná technická evidencia, centrálna databanka cestných komunikácií a technického rozvoja, vrátane súvisiacej koncepcnej, koordinačnej a metodickej činnosti

Územná pôsobnosť SSC IVSC Košice

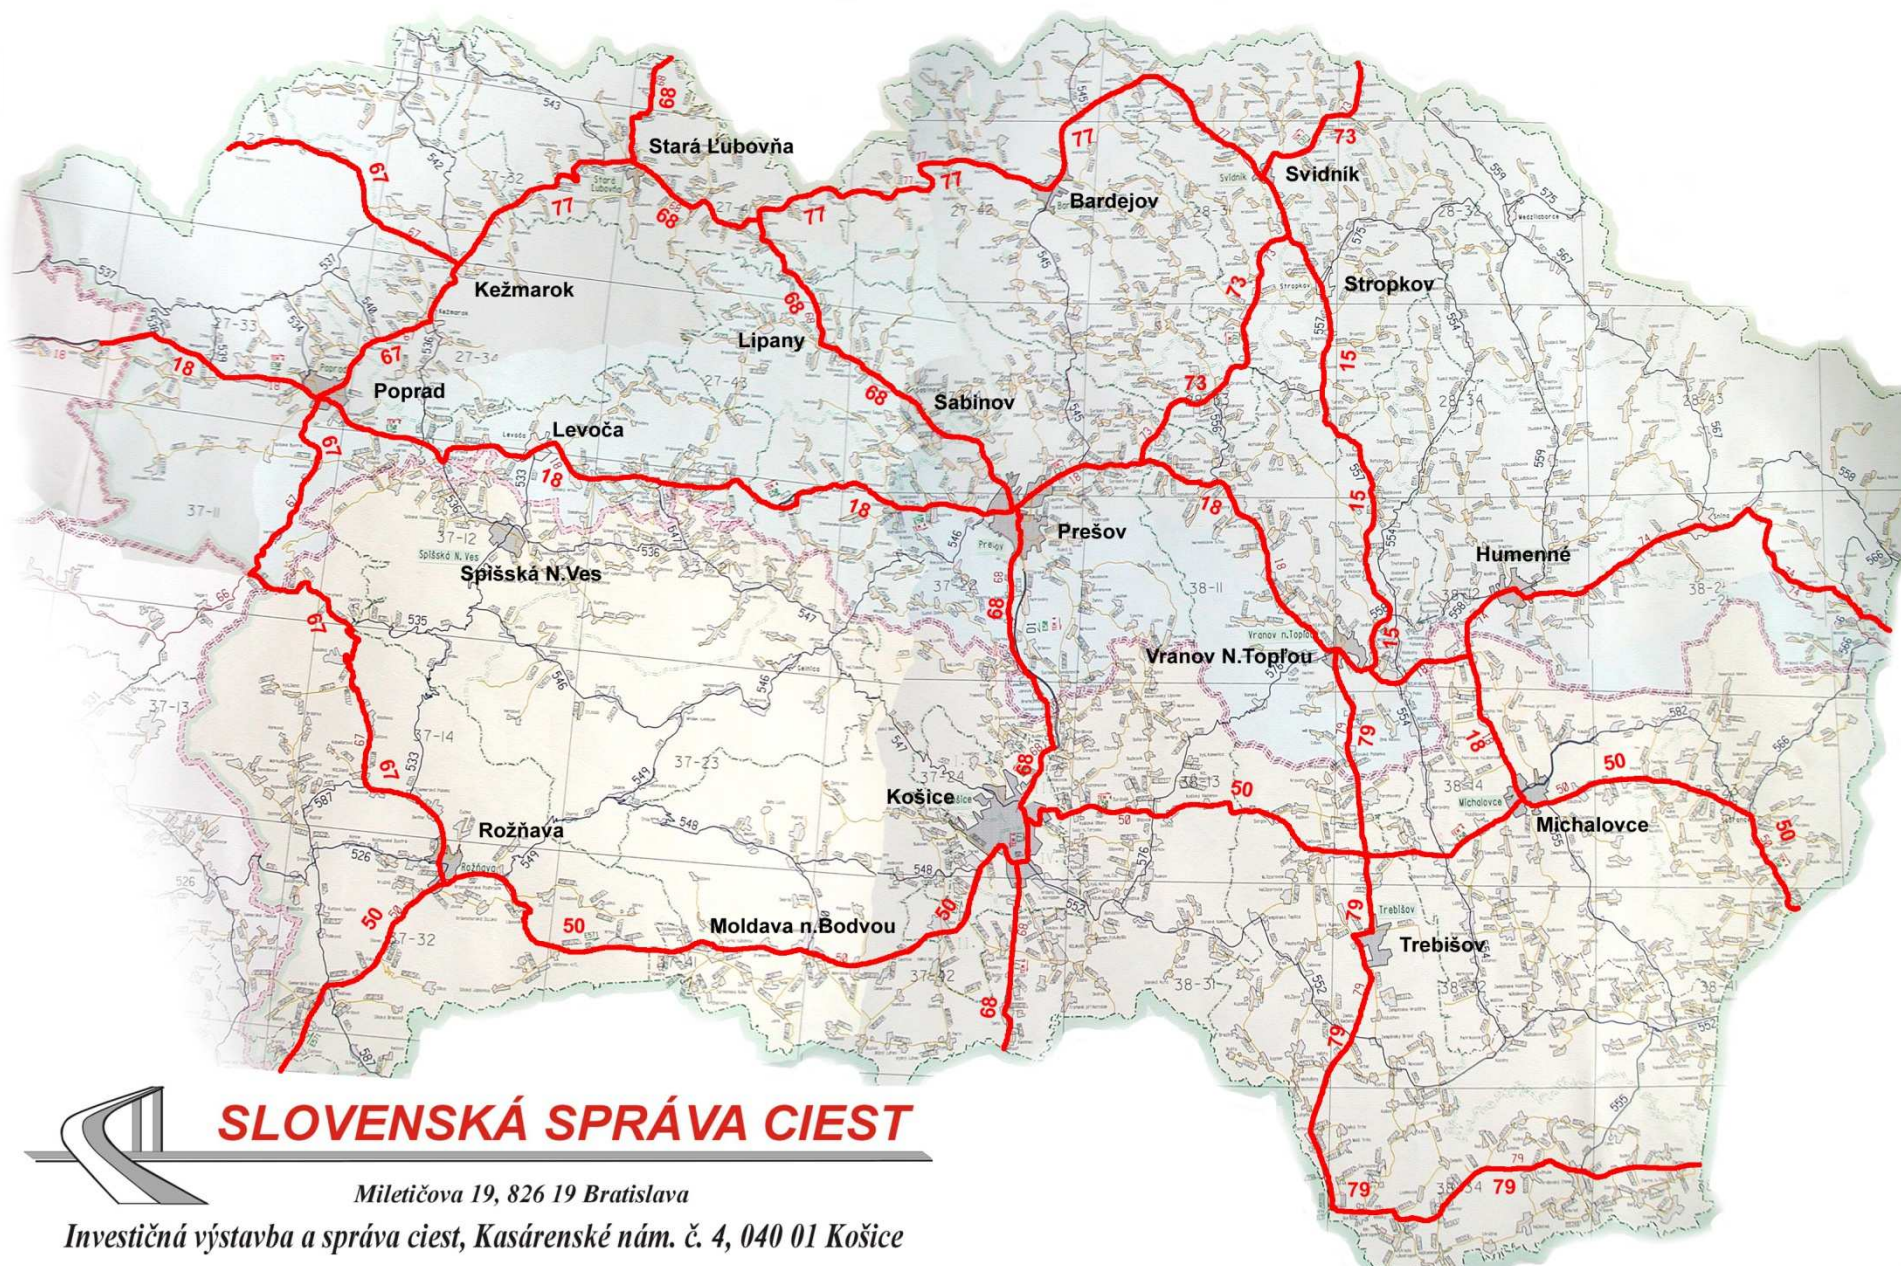

SLOVENSKÁ SPRÁVA CIEST

Miletičova 19, 826 19 Bratislava

Investičná výstavba a správa ciest, Kasárenské nám. č. 4, 040 01 Košice

Kontrakty a plány

Kontrakt 2009

- Počet stavieb - 70
- Rozostavané stavby – 25
- Pripravované a začínané – 45
- Mostný program – 16
- na území PSK - 48

Zásobník projektov

Operačný program Doprava 2007 – 2013 – ERDF (štrukturálny fond)

Širší zásobník projektov – počet stavieb 19

- Pripravované stavby – 12
- Novozačínané stavby - 3
- Rozostavané stavby - 4

Priprava stavby:

Technická štúdia

Zámer

Správa o hodnotení


Dokumentácia stavebného zámeru – štátna expertíza

Dokumentácia na územné rozhodnutie

Dokumentácia na stavebné povolenie

Dokumentácia na ponuku (dokumentácia na realizáciu stavby)

Komunikačný systém mesta Prešov

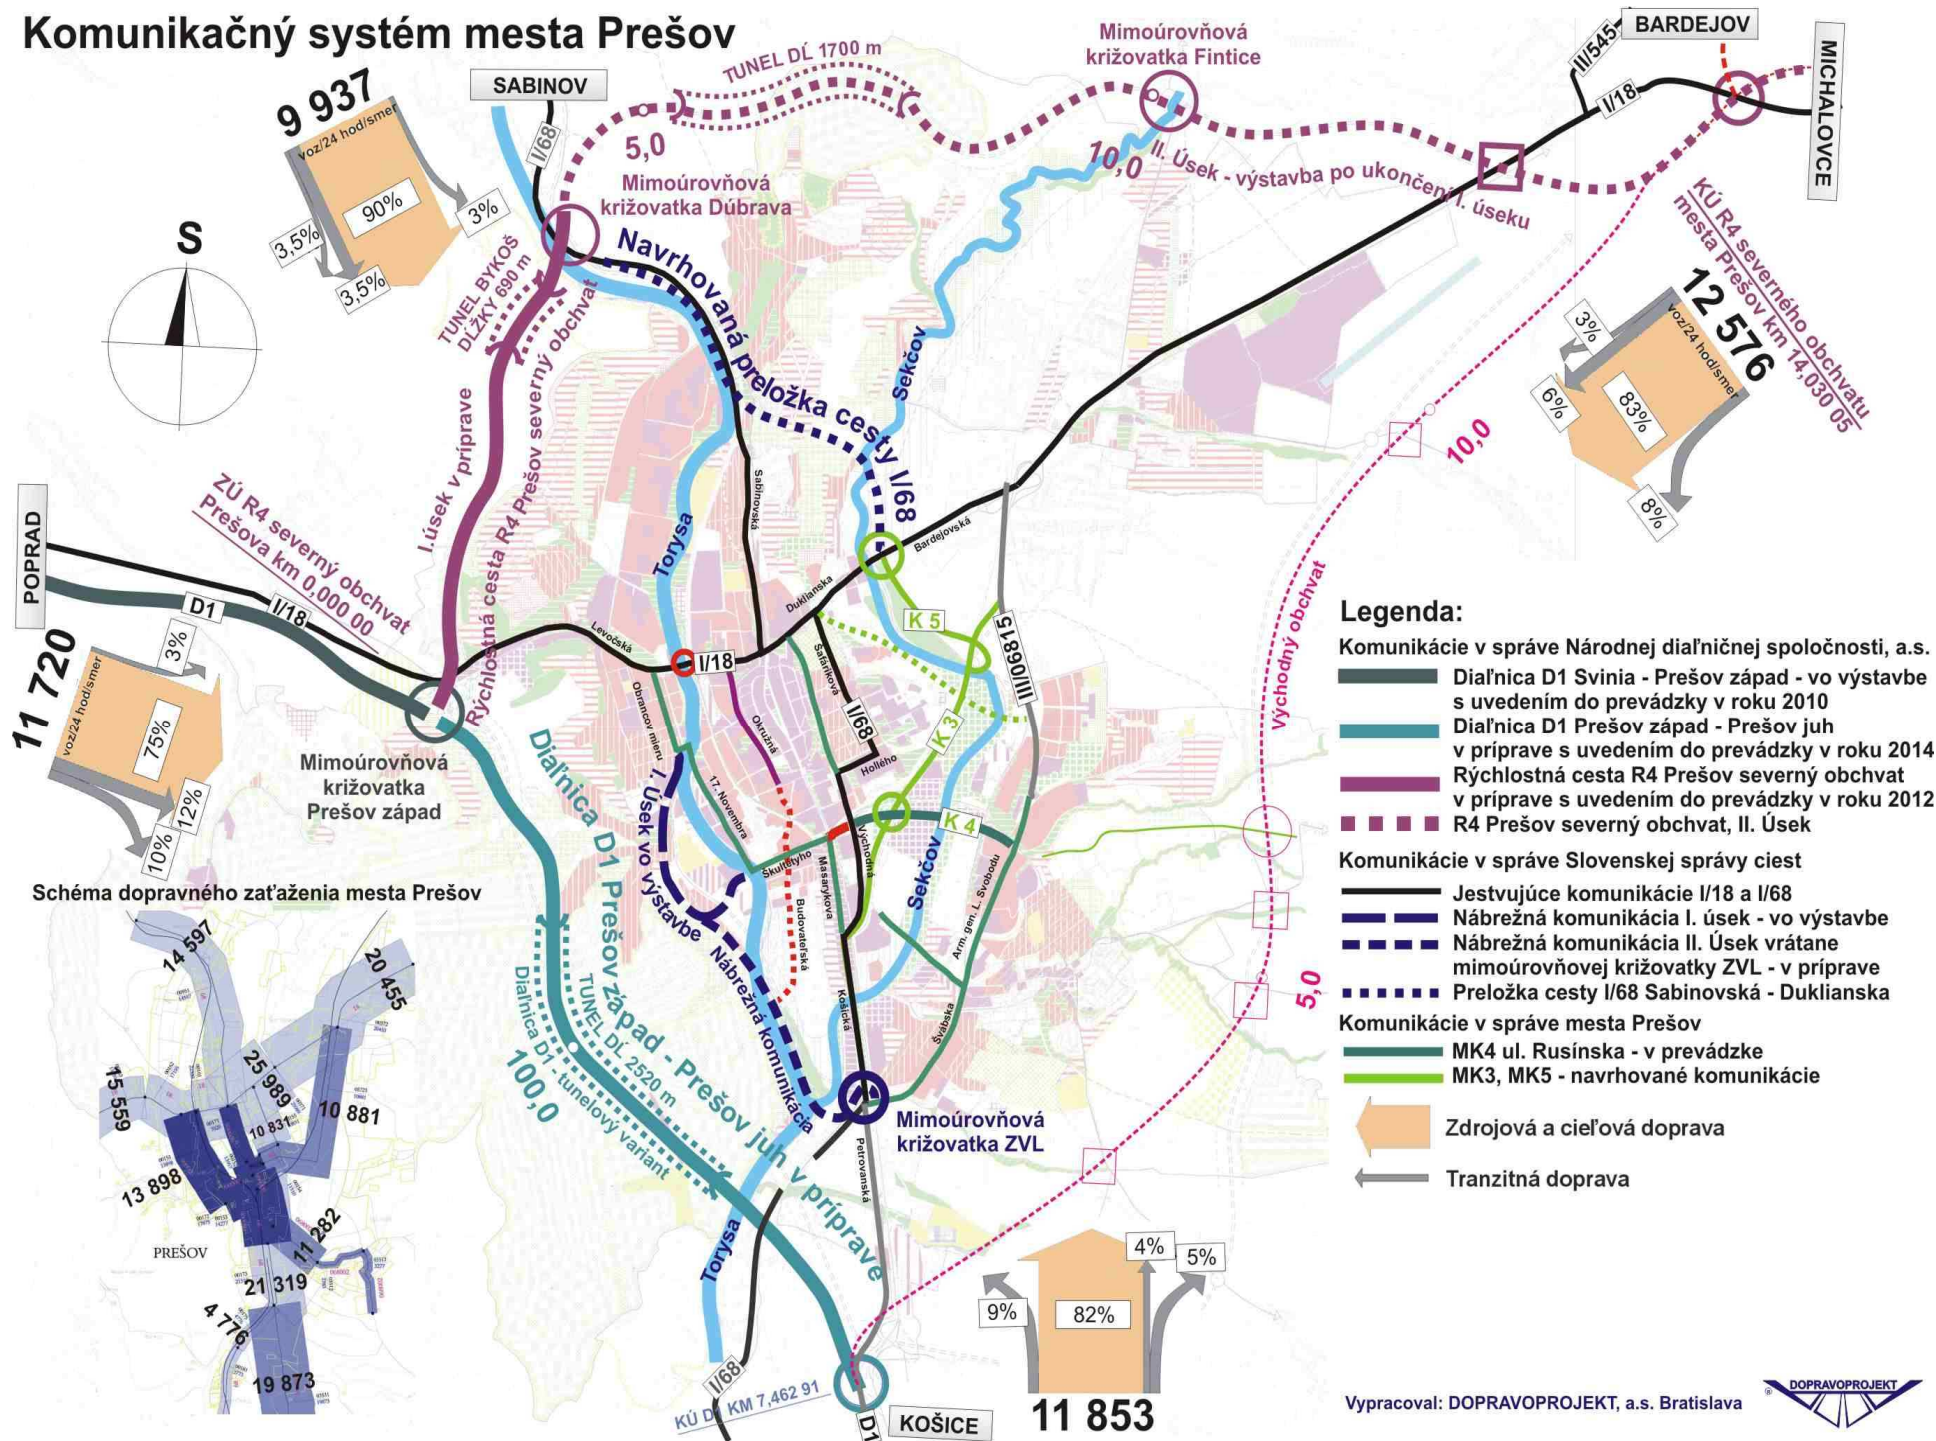

Realizované stavby

na území mesta Prešov

- I/18 a I/68 Prešov – Námestie mieru
križovatka
- Privádzač Prešov západ – Nábrežná
komunikácia


This technical drawing illustrates a proposed reconstruction of a complex road intersection. The plan view shows multiple lanes of traffic, color-coded by lane type or phase (e.g., red for through lanes, green for turning lanes). Key features include:

- Lane Markings:** Solid and dashed lines indicating lane boundaries and turning paths.
- Signalization:** Locations for traffic lights and pedestrian crossings are marked with symbols and labels.
- Dimensions:** Various measurements are provided throughout the drawing, such as "CHERNÝ VÍŠŤ UL. 10.00 m ŠÍŘKY 10.00 m" (Black crosswalk width 10.00 m) and "KAPACITA UL. 10.00 m KATEGORIE III - AŽ 16.500" (Capacity of street 10.00 m, Category III - up to 16,500).
- Infrastructure:** Details of sidewalks, curbs, and existing structures like buildings and trees are shown.
- Orientation:** A north arrow is located in the upper right quadrant of the drawing.

The drawing is highly detailed, showing the spatial arrangement of all elements involved in the intersection's redesign.

Schéma spravy priechodu po pečici

- Chodník
- Správy vodiči po ľavici ľavý šírkou 0,8 m s odrazom (klesá na chodník z ľavého priechodu)
- Správy vodiči po ľavici ľavý šírkou 0,4 m z posuvným výstupom (klesá na priechod pozdĺž obrábenej)
- Priechod po chodník šírkou 3 m (vodovodné dopravné zariadenie)
- Správy vodiči po ľavici 0,5 z profilového vodovodného zariadenia nástavkom

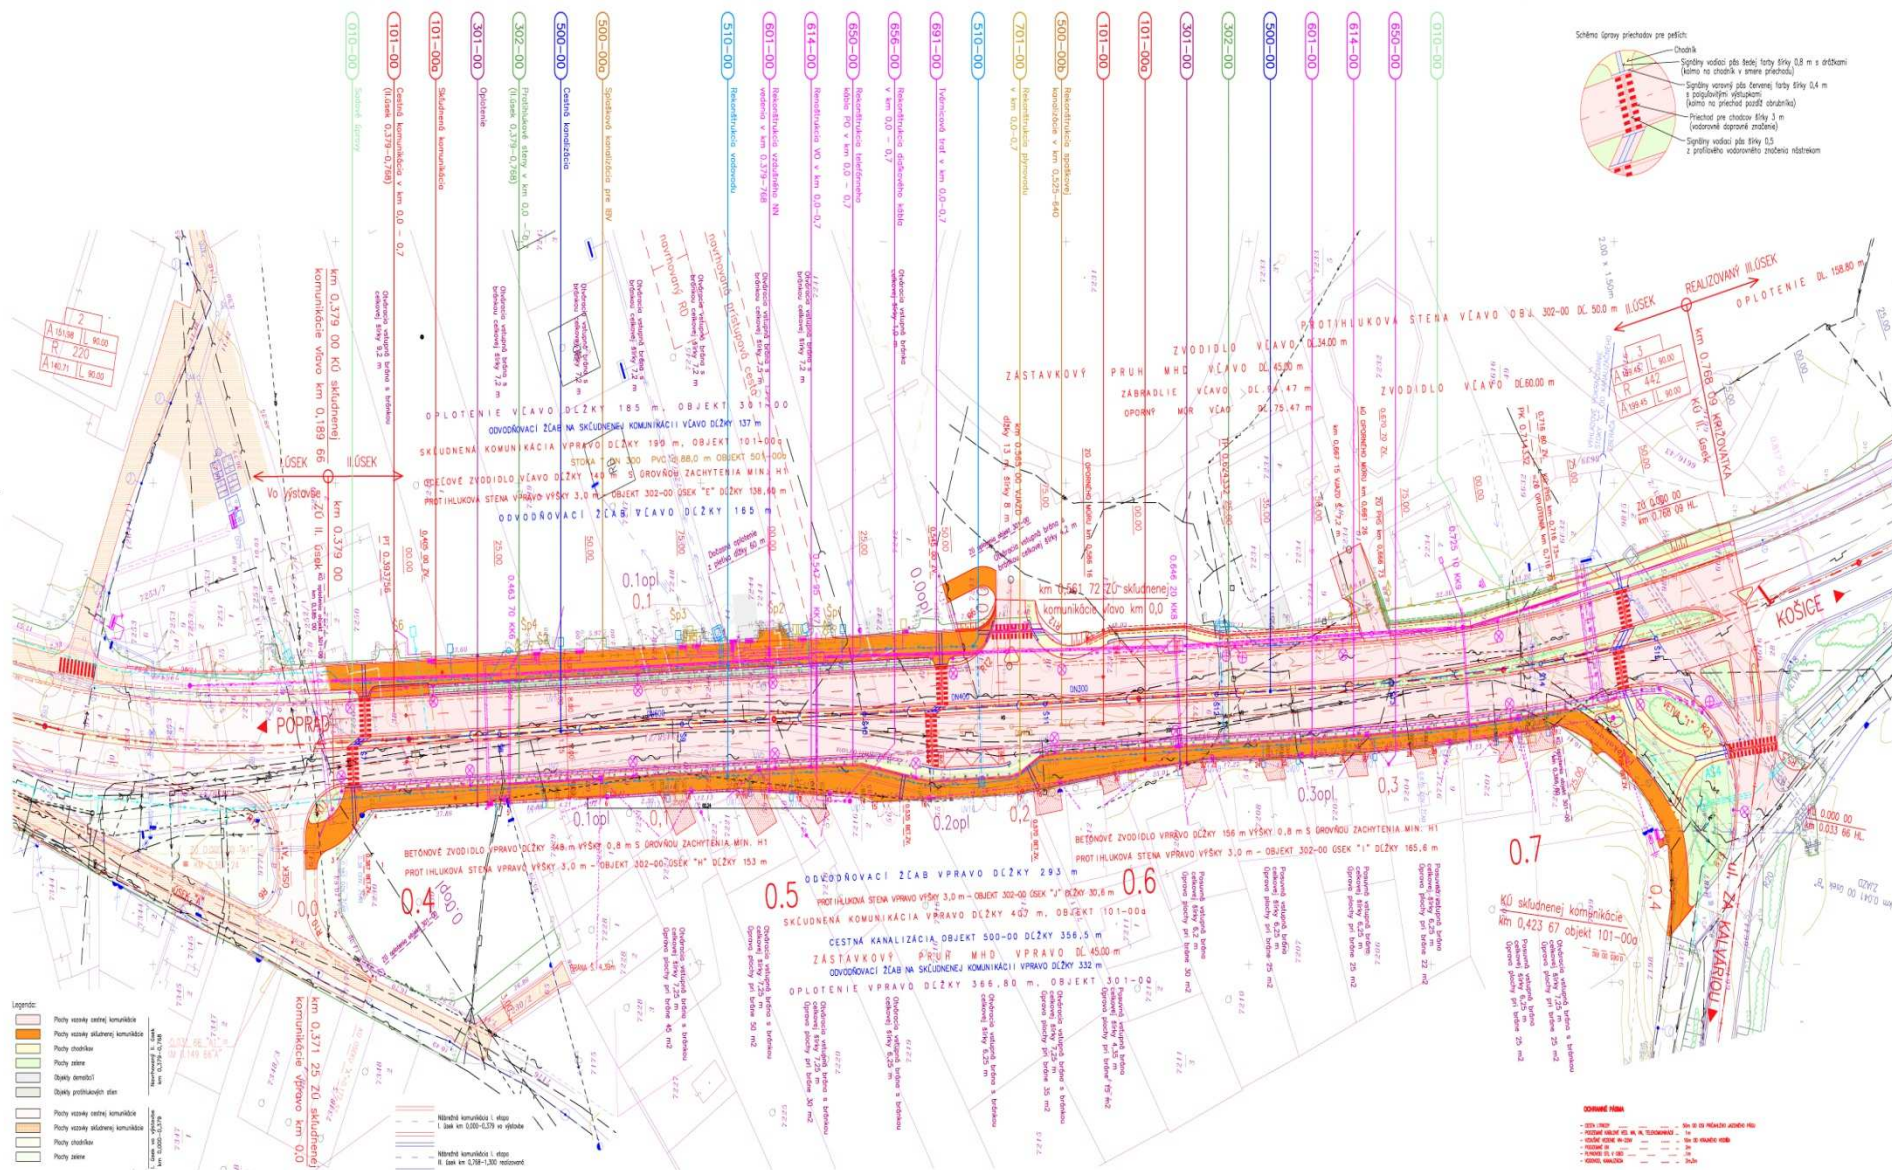

Stavby pripravované


na území mesta Prešov

- I/18 Prešov križovatka Nižná Šebastová
- I/18 a I/68 Prešov IDS
- I/68 Prešov odb. Škultétyho – ZVL preložka
- I/68 Prešov Solivarská okružná križovatka
- I/68 Šarišské Michaľany – Prešov, rekonštrukcia


I/18 Prešov križovatka Nižná Šebastová



I/18 a I/68 Prešov IDS

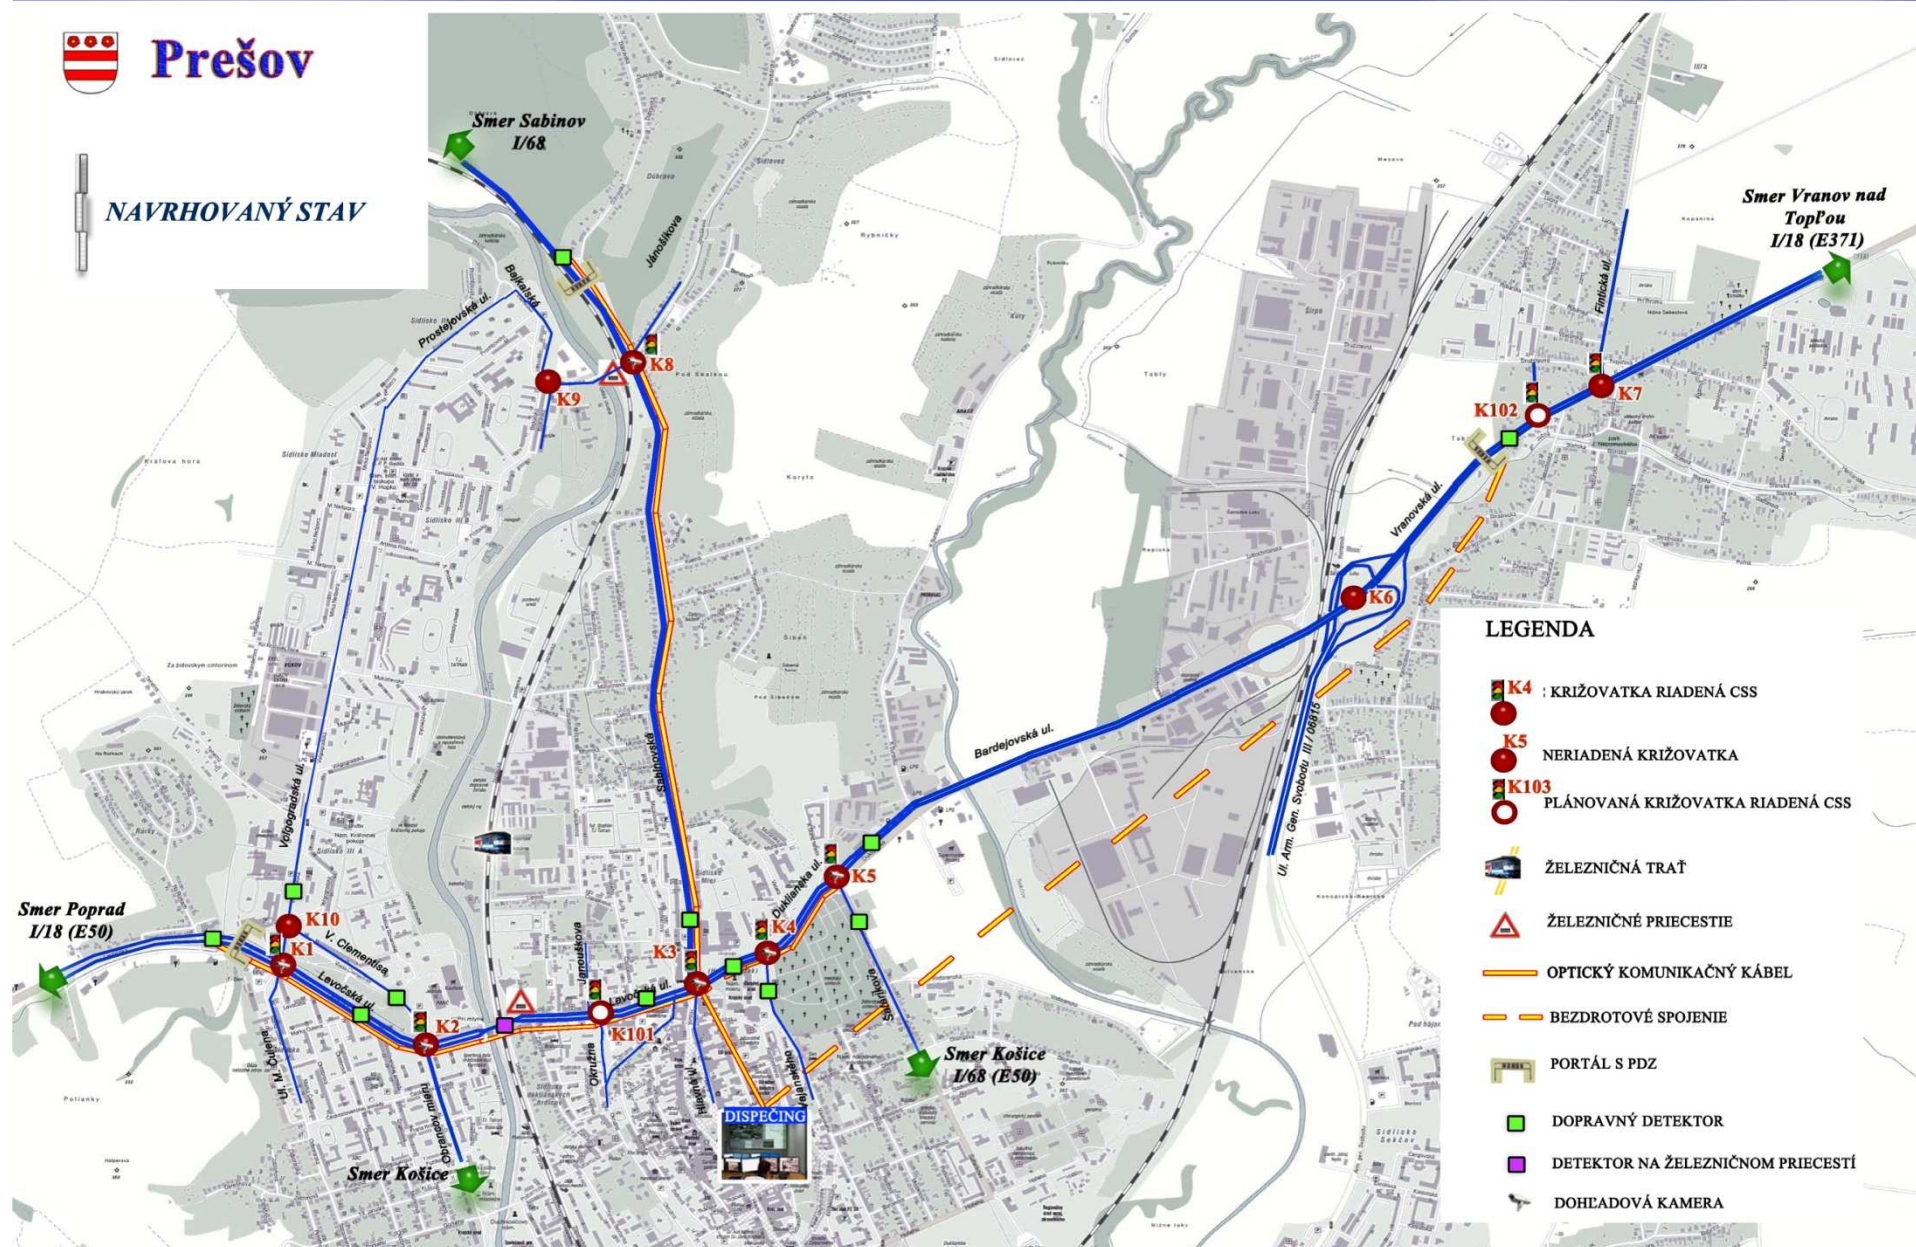

I/68 Prešov odb. Škultétyho – ZVL preložka

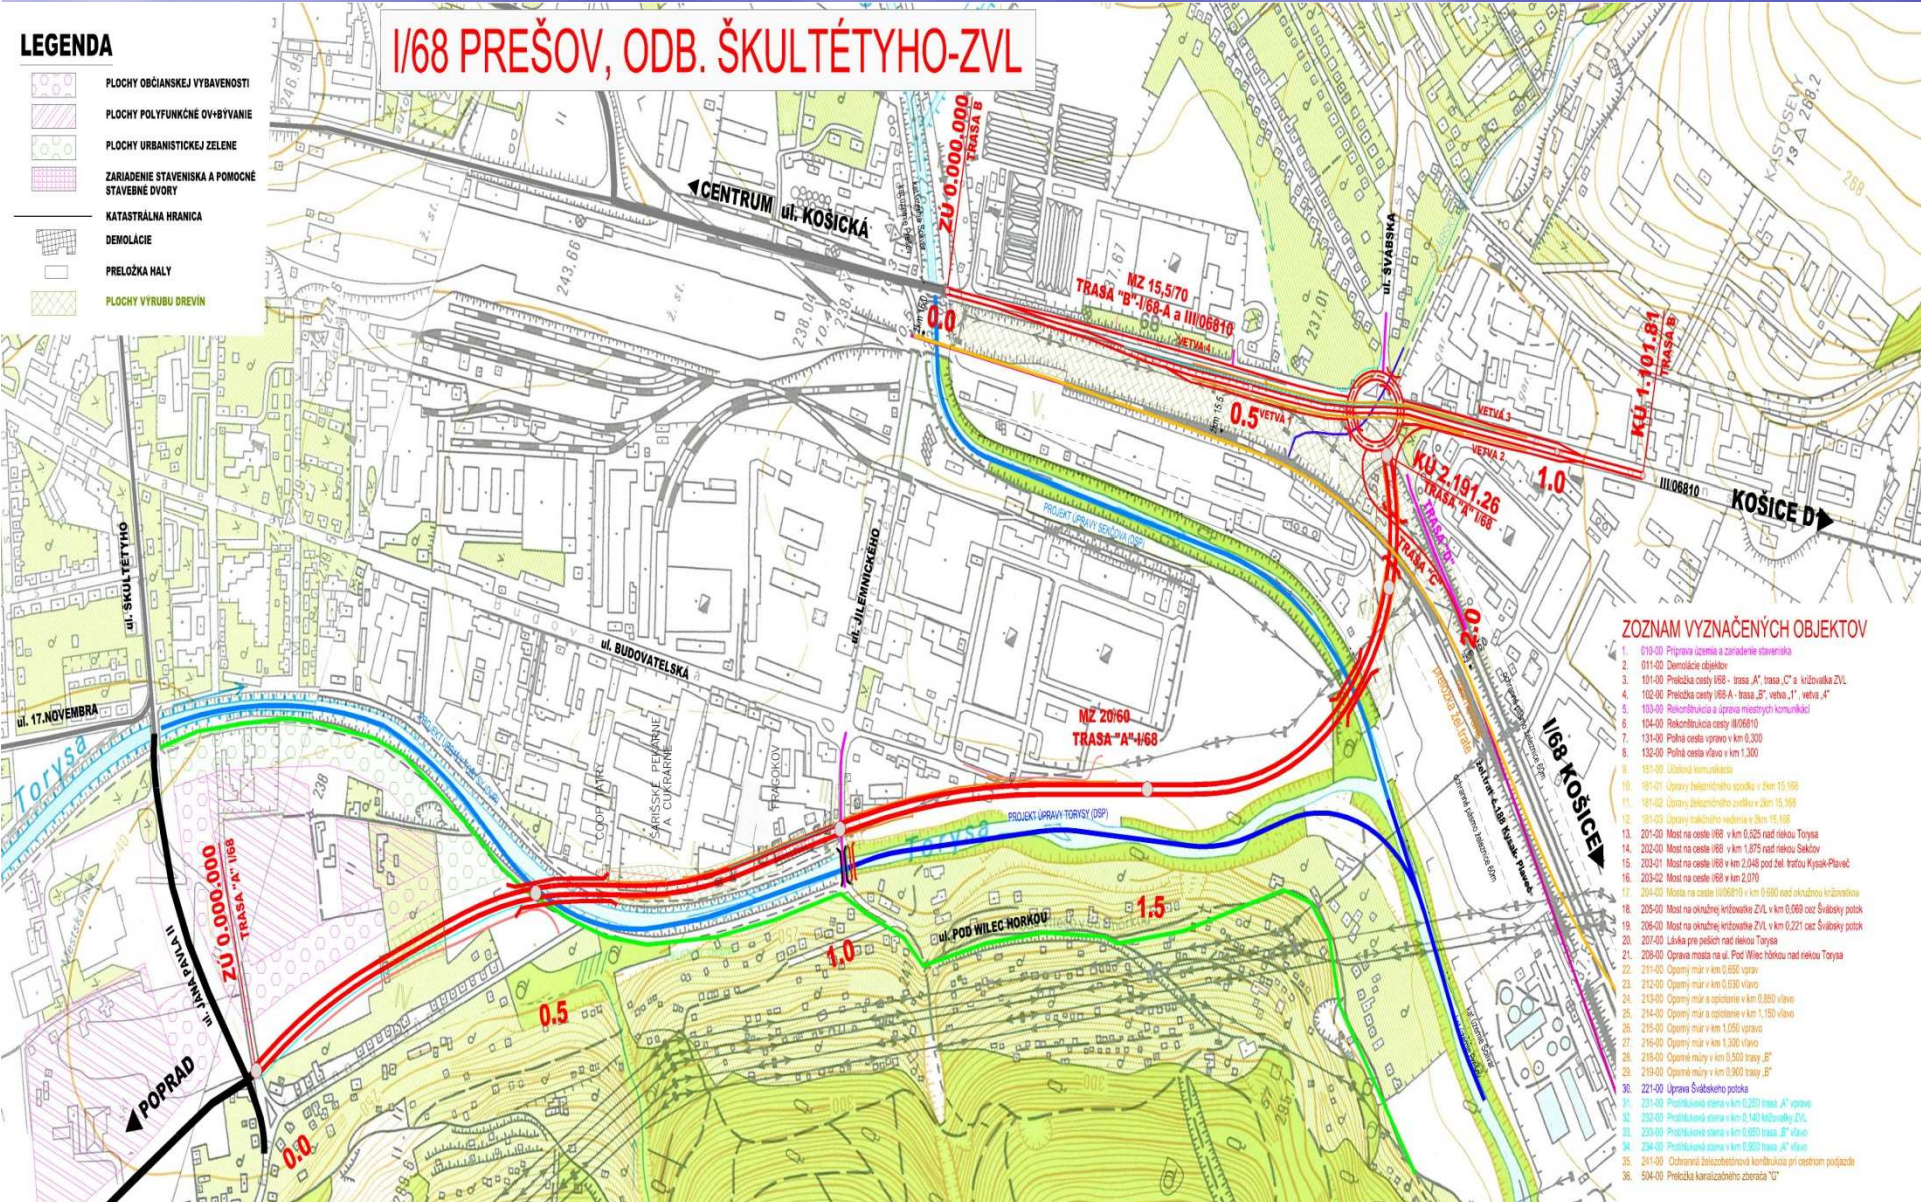

I/68 Prešov odb. Škultétyho – ZVL preložka vizualizácia



I/68 PREŠOV,
SOLIVARSKA OKRUŽNÁ KRIŽOVATKA

BAUMAX

OMW


ul. Východná
I/68 SABINOV ►

TESCO HM

Zábavné centrum



I/68 Šarišské Michalany – Prešov, rekonštrukcia

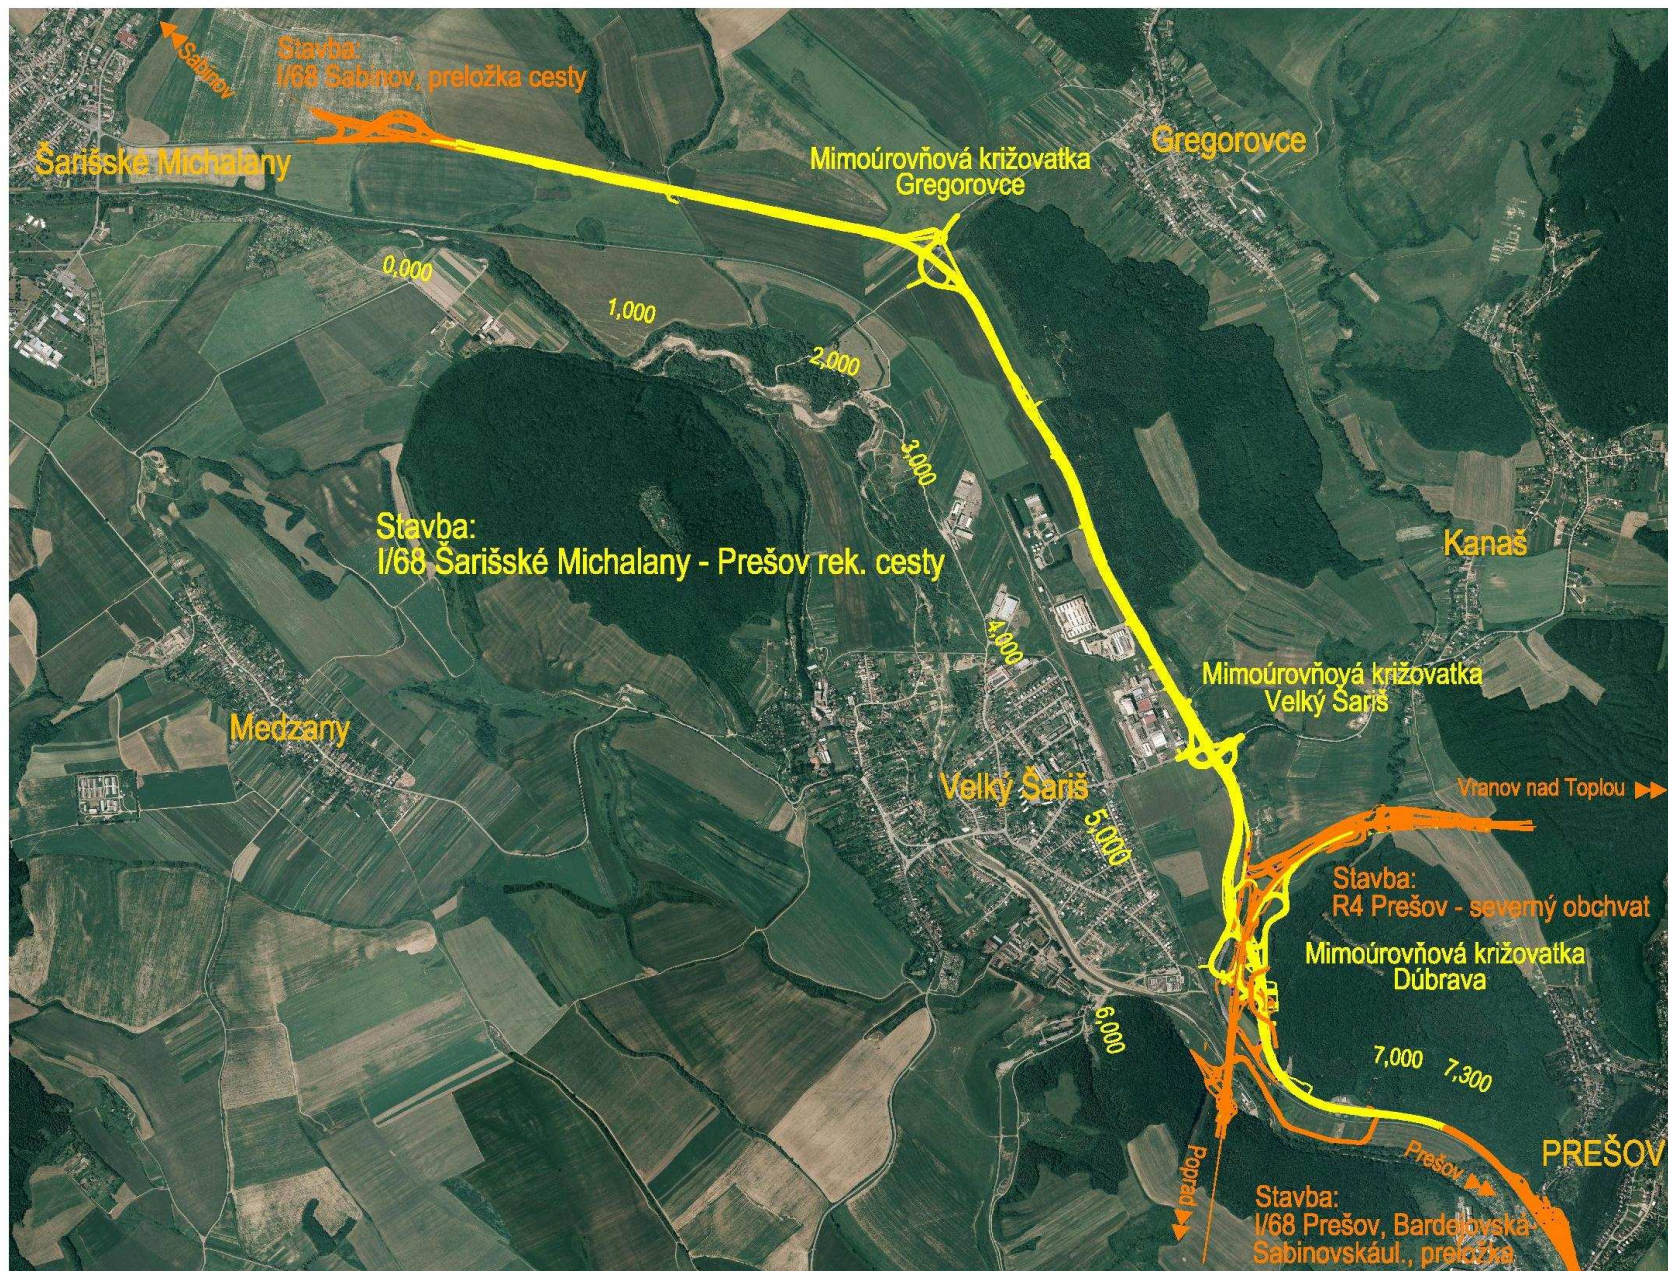

Schémy križovatiek:



V úseku A Lipany - Sabinov odporúčany variant "A"

Prepojenie medzi variantom A úseku A a variantom C úseku B




V úseku B Sabinov, preložka cesty odporúčany variant "C"


V úseku C Šarišské Michaľany - Prešov, rekonštrukcia cesty odporúčany variant "C"


Legenda:

- Variant "A" dĺžky 24,800 km
- Variant "B" dĺžky 24,675 km
- Variant "C" dĺžky 24,760 km
- Diaľnica D1
- Rýchlostná cesta R4 Prešov, severný obchvat
- Cesty I. triedy
- I/68 Lipany, rekonštrukcia cesty - vo výstavbe
- I/68 Sabinovská - Duklianska - vo výhľade
- Výhľadové smerovanie cesty I/68 v Prešove
- Výhľadová cesta II. triedy
- Alternatva cesty II. triedy
- Výhľadová mimoúrovňová križovatka
- Cesty III. triedy

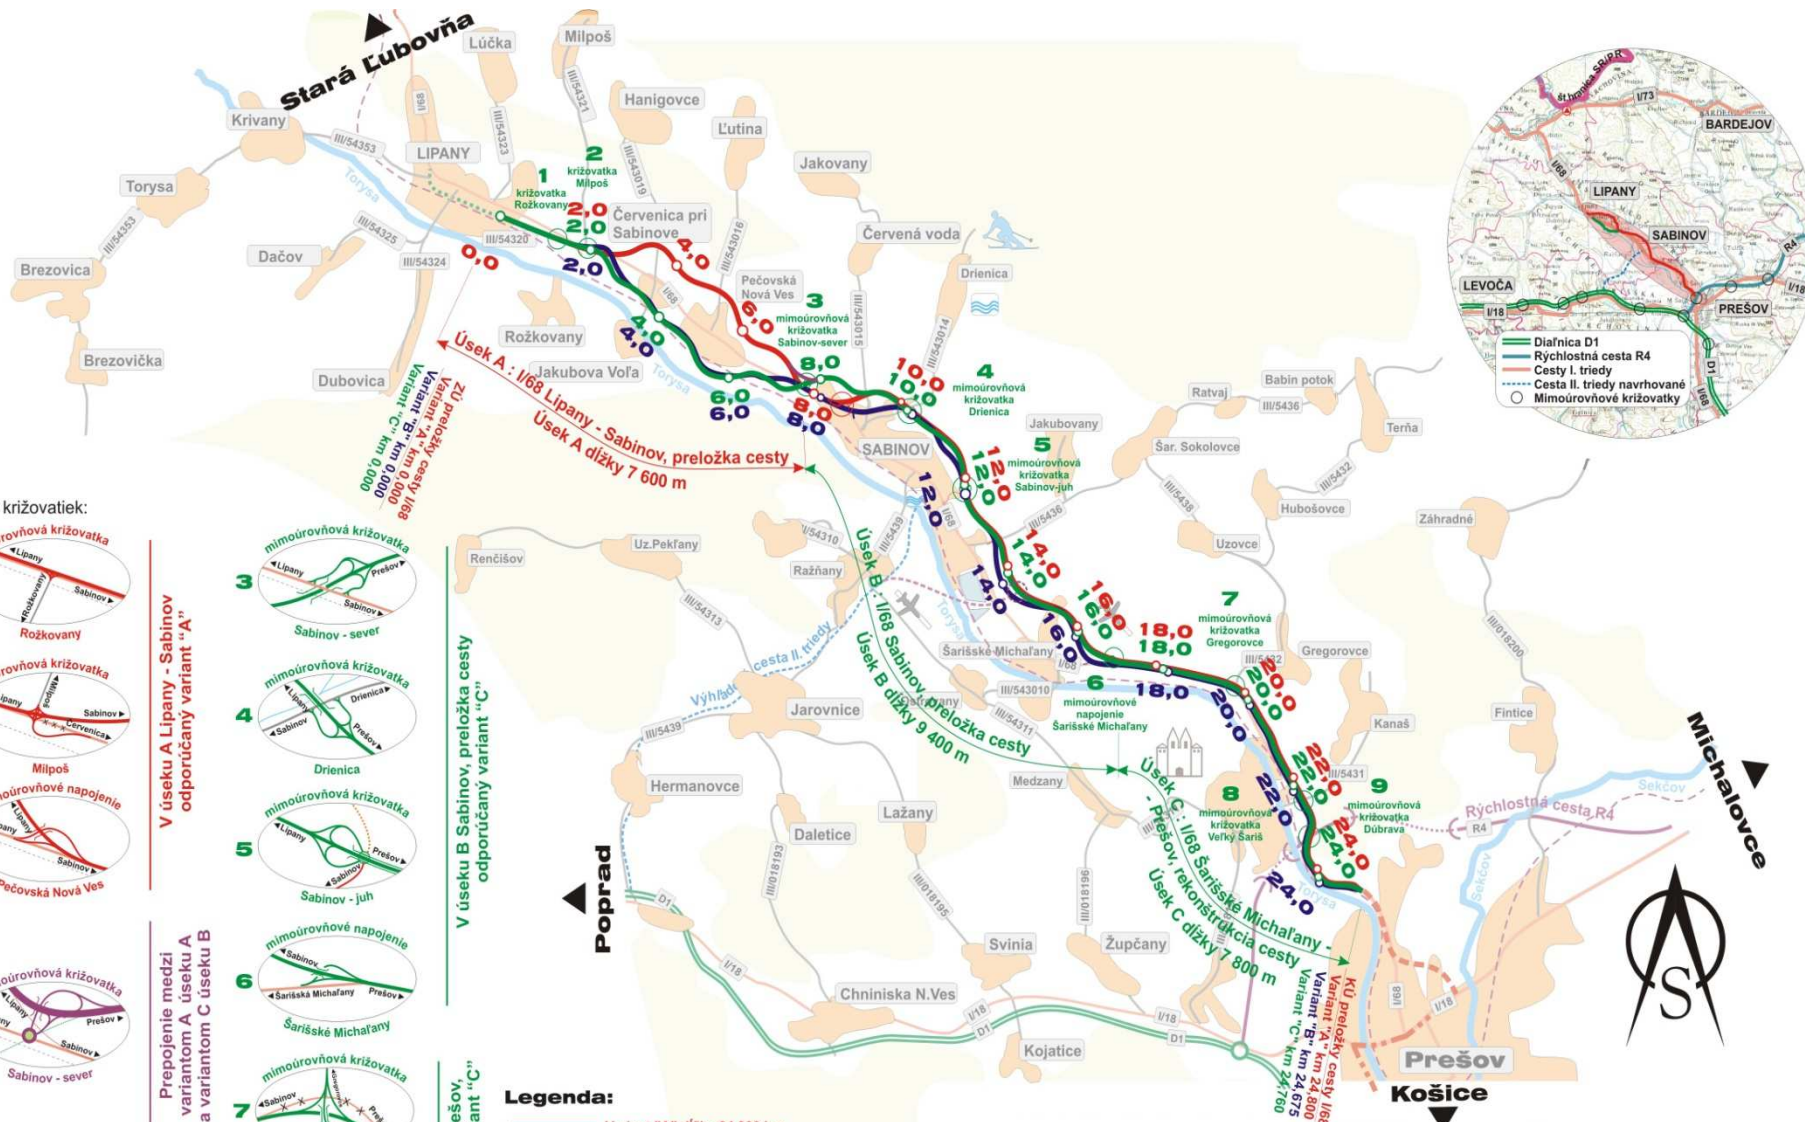


I/68 Prešov - Lipany, preložka

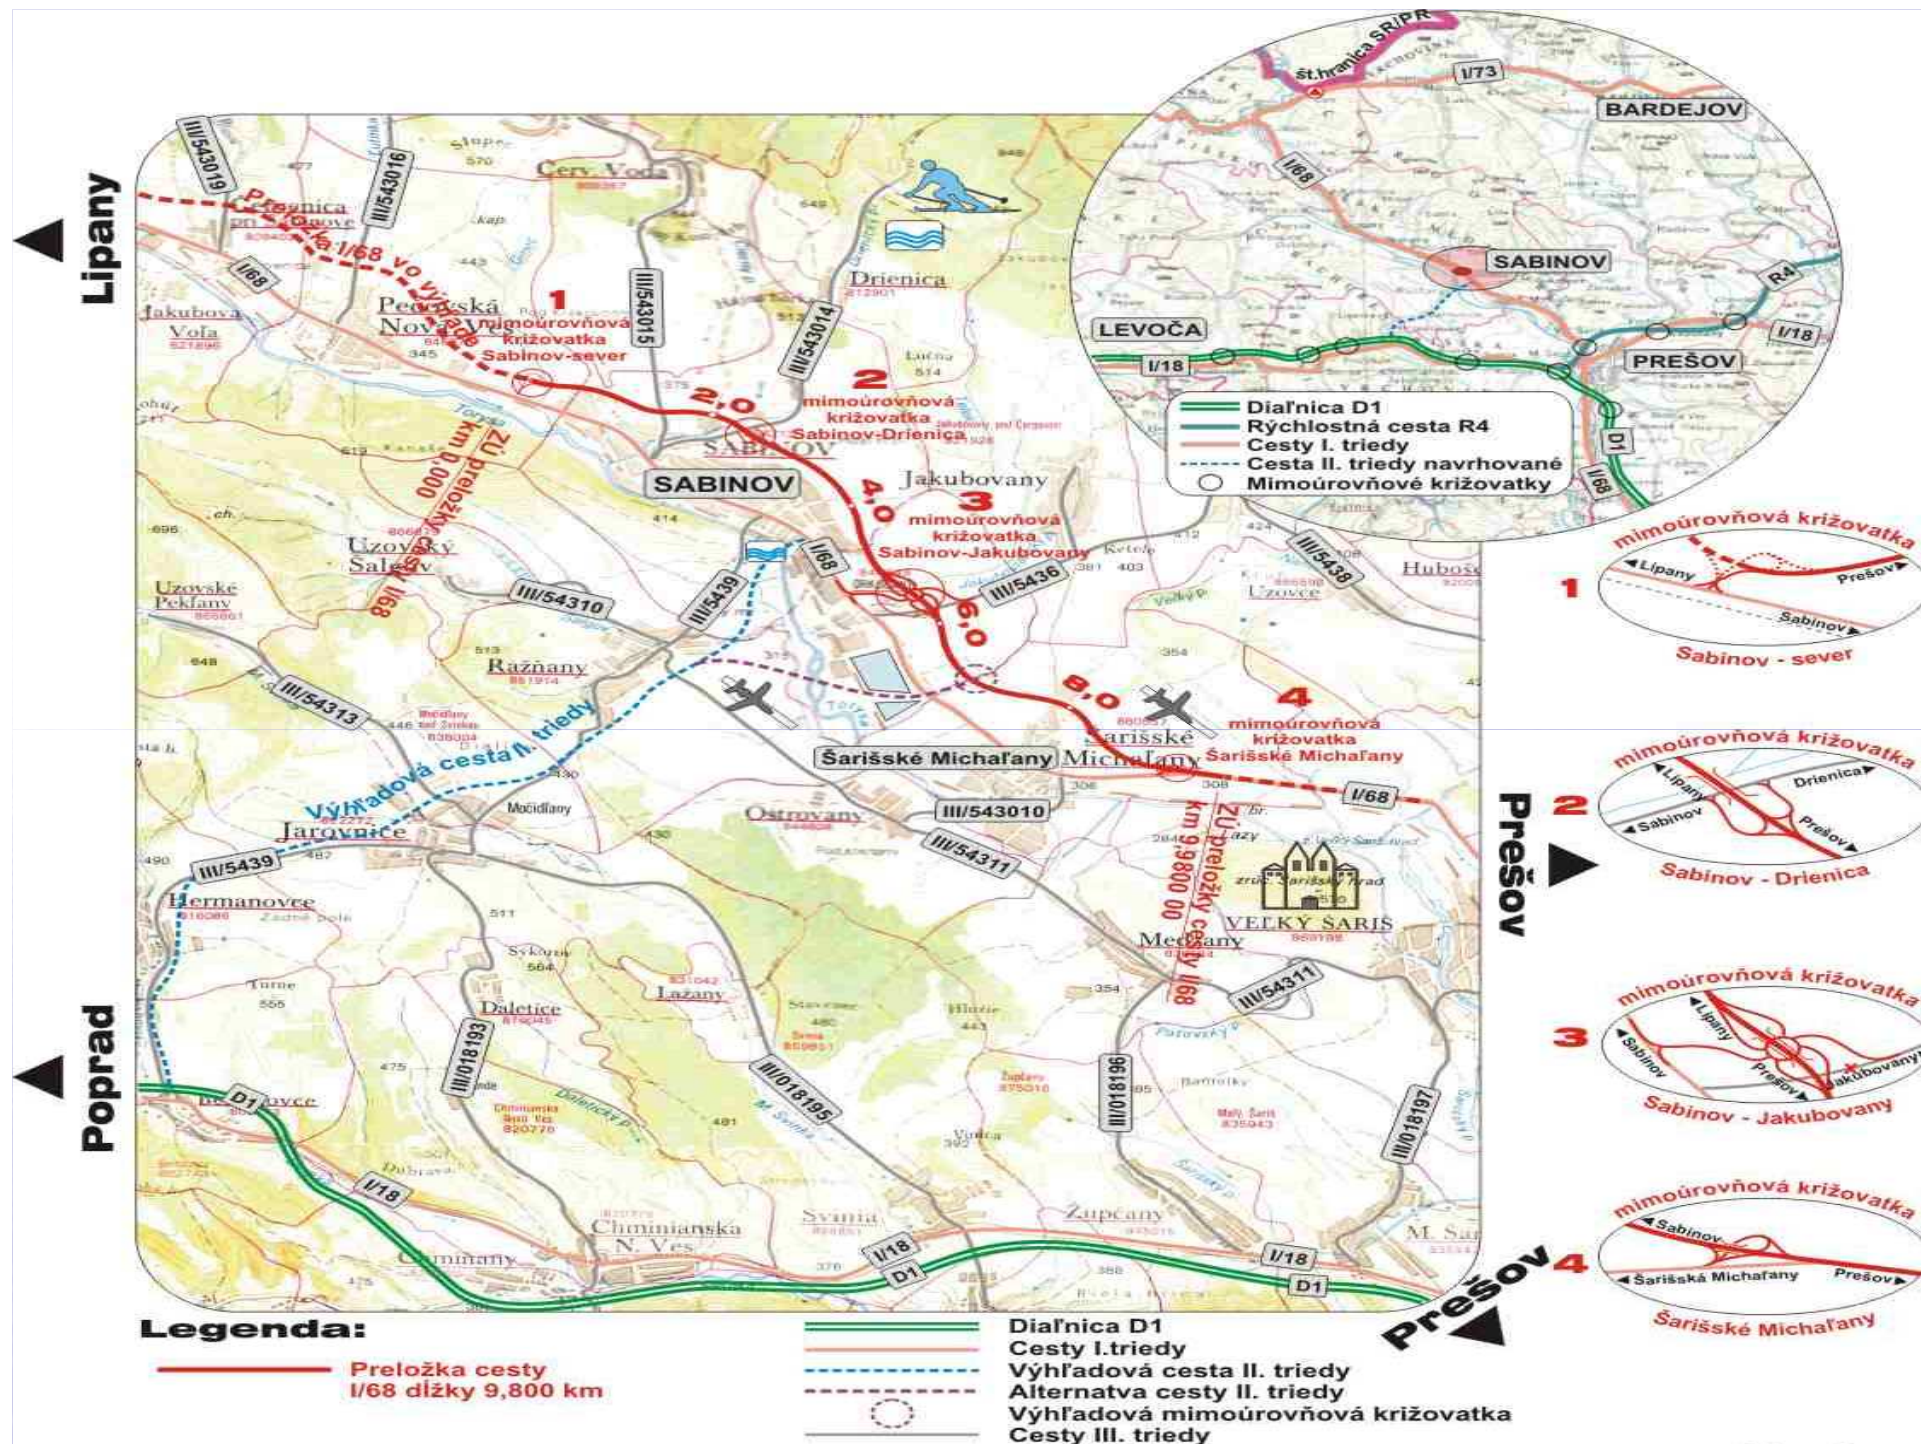


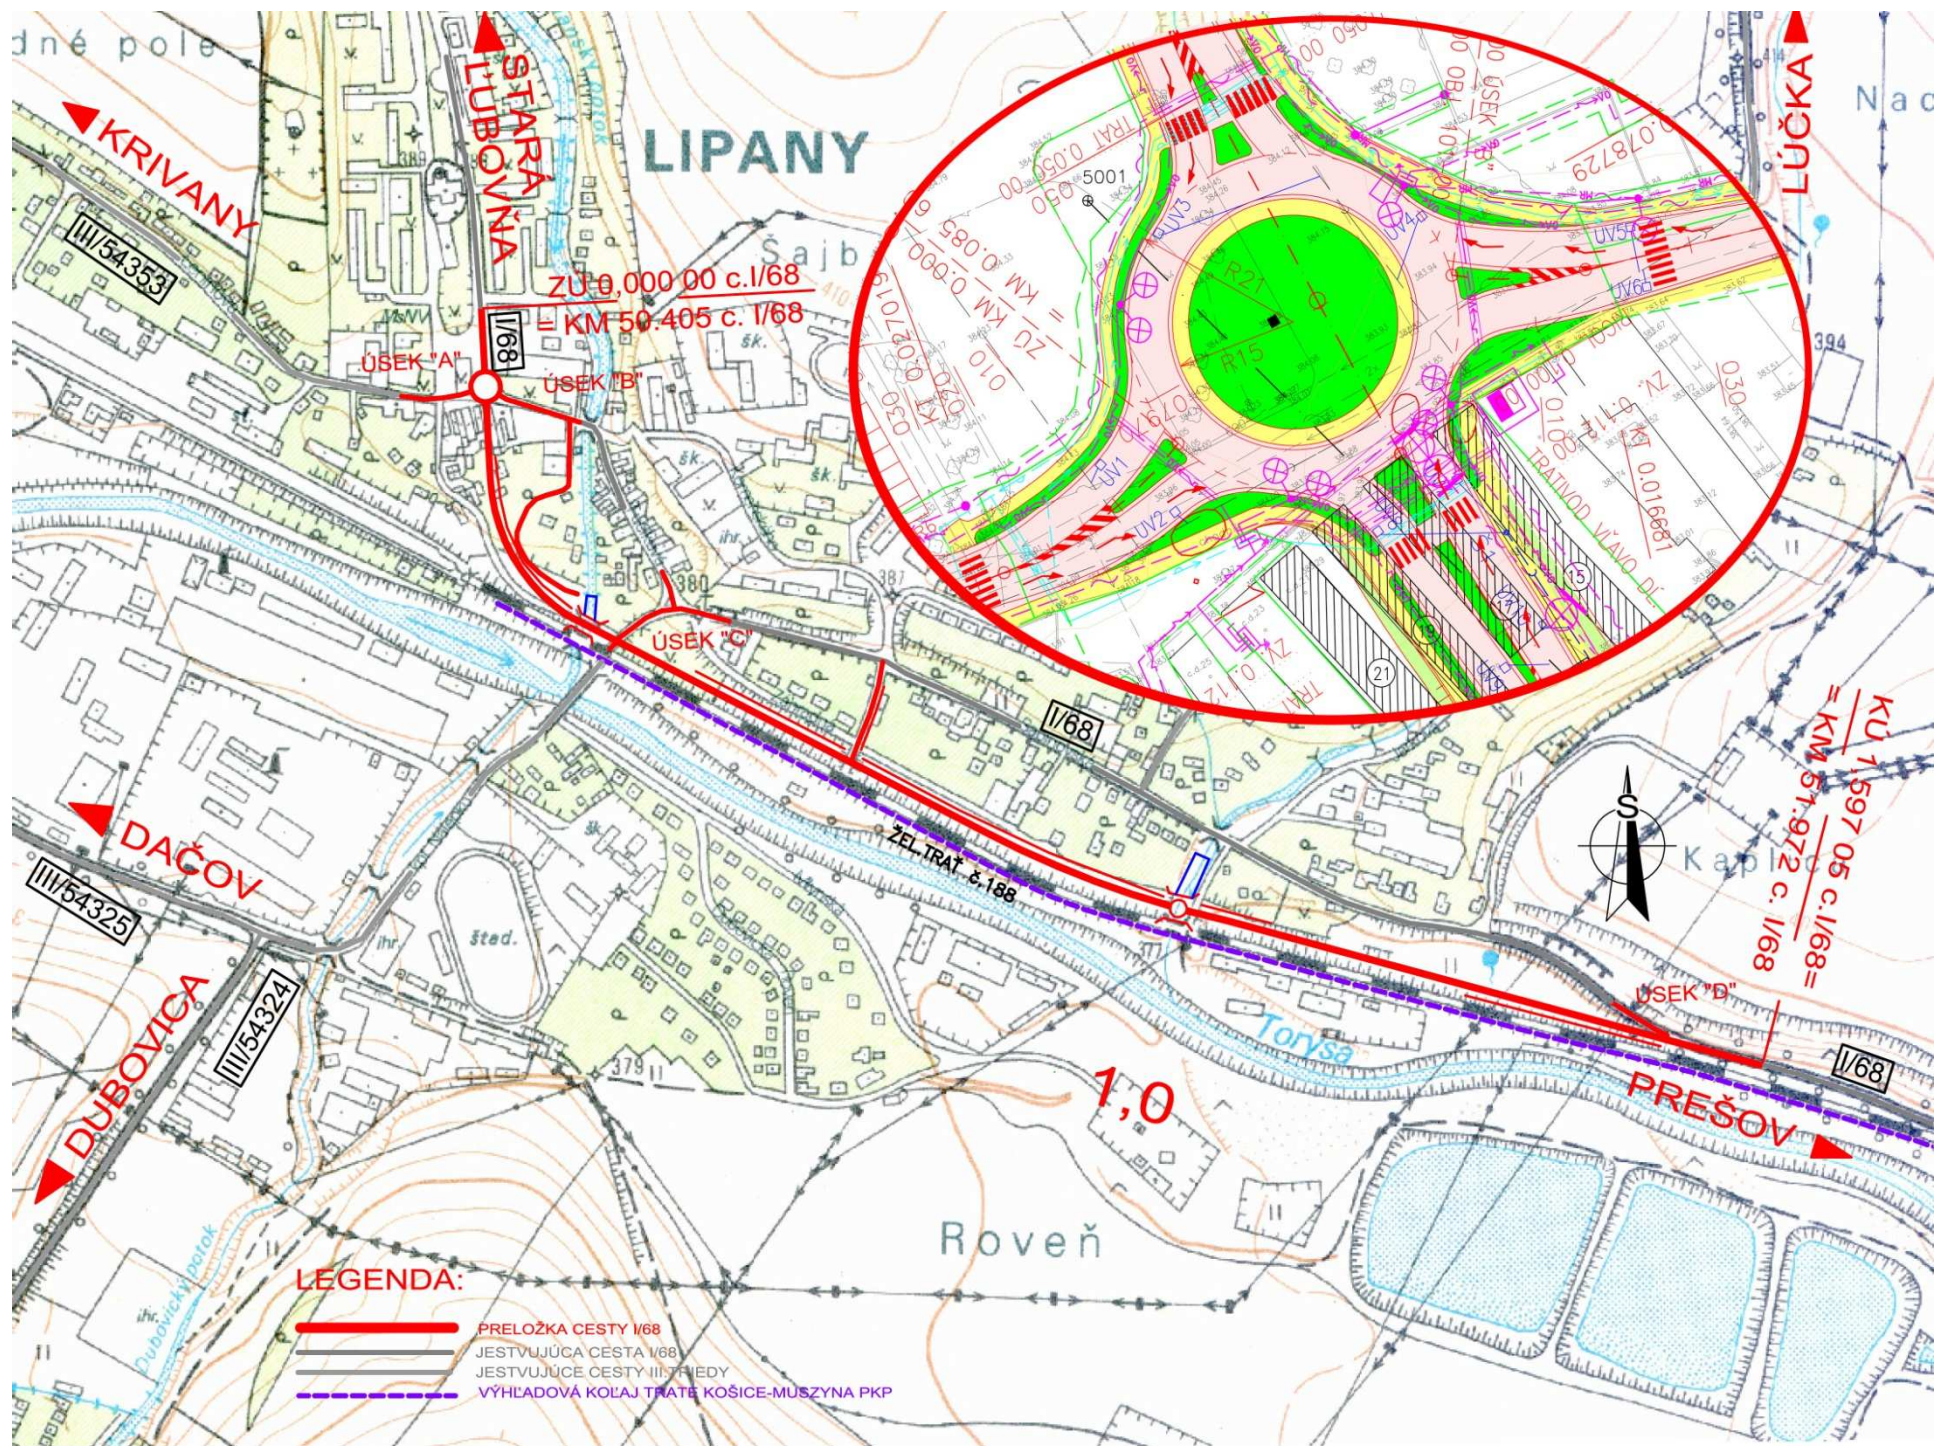


I/68 Mníšek nad Popradom – št. hranica SR/PR

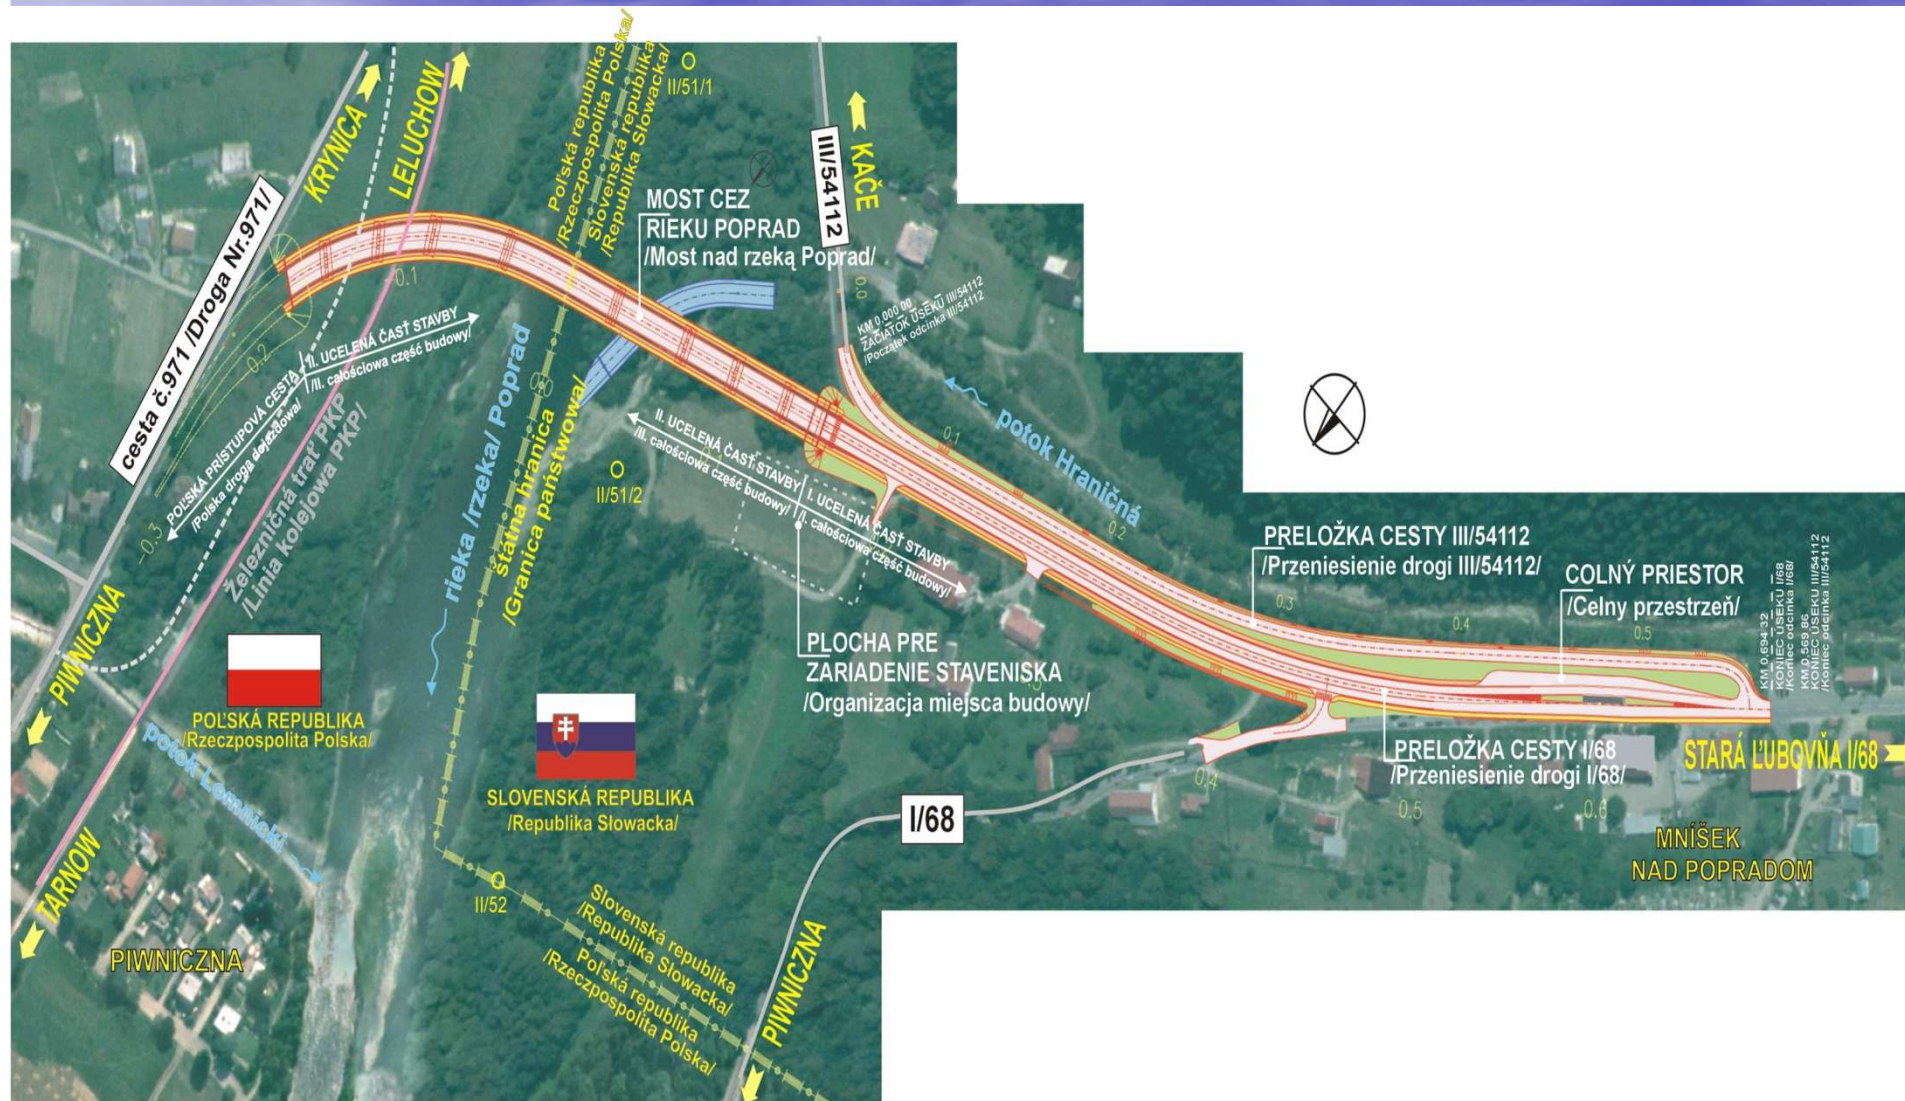


I/18 Vranov južný obchvat

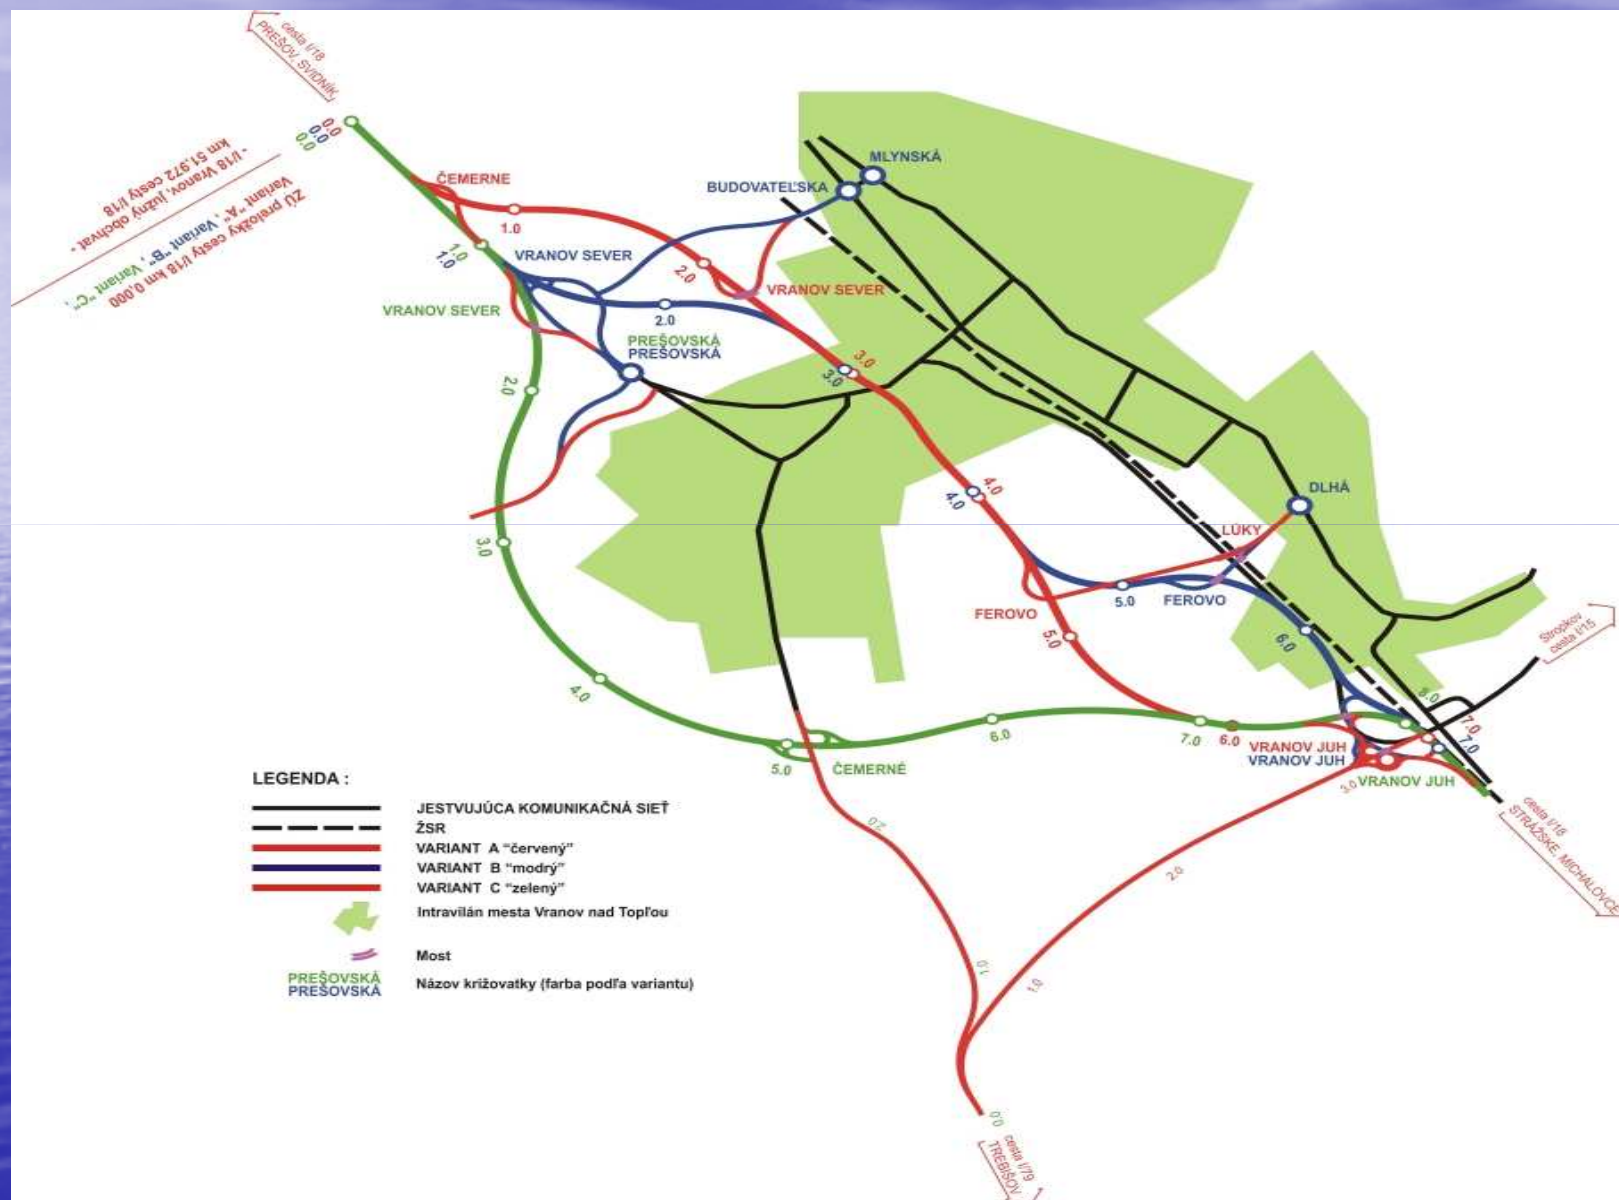


I/77 Bardejov-Bardejovské kúpele, rekonštrukcia cesty

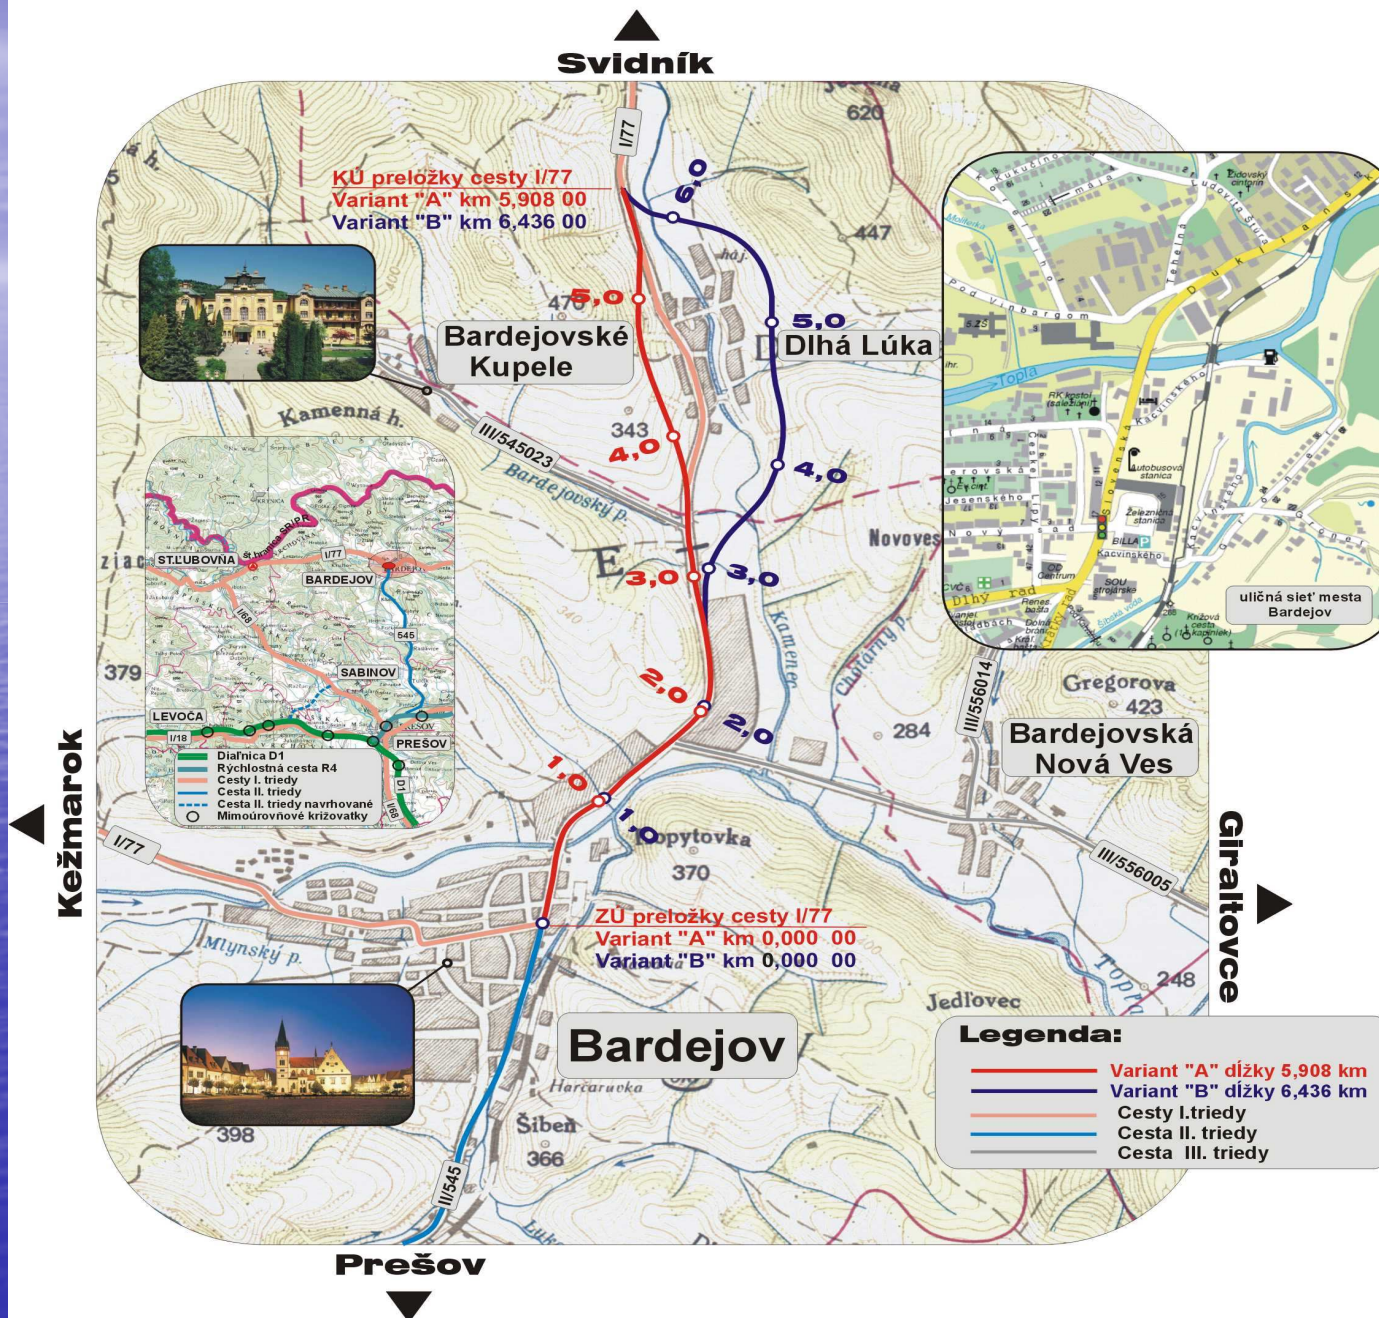


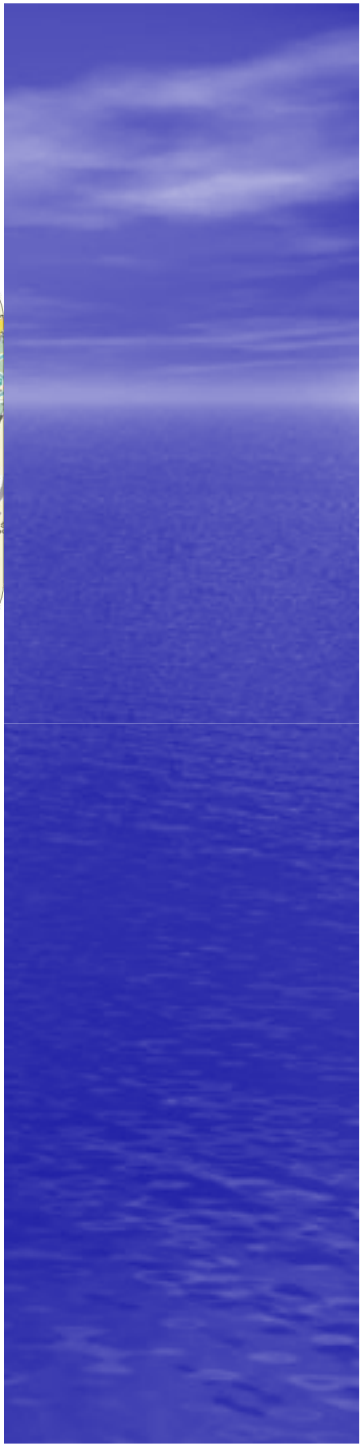

I/68 Plavnica, preložka cesty

Prehľadná situácia M 1:20 000

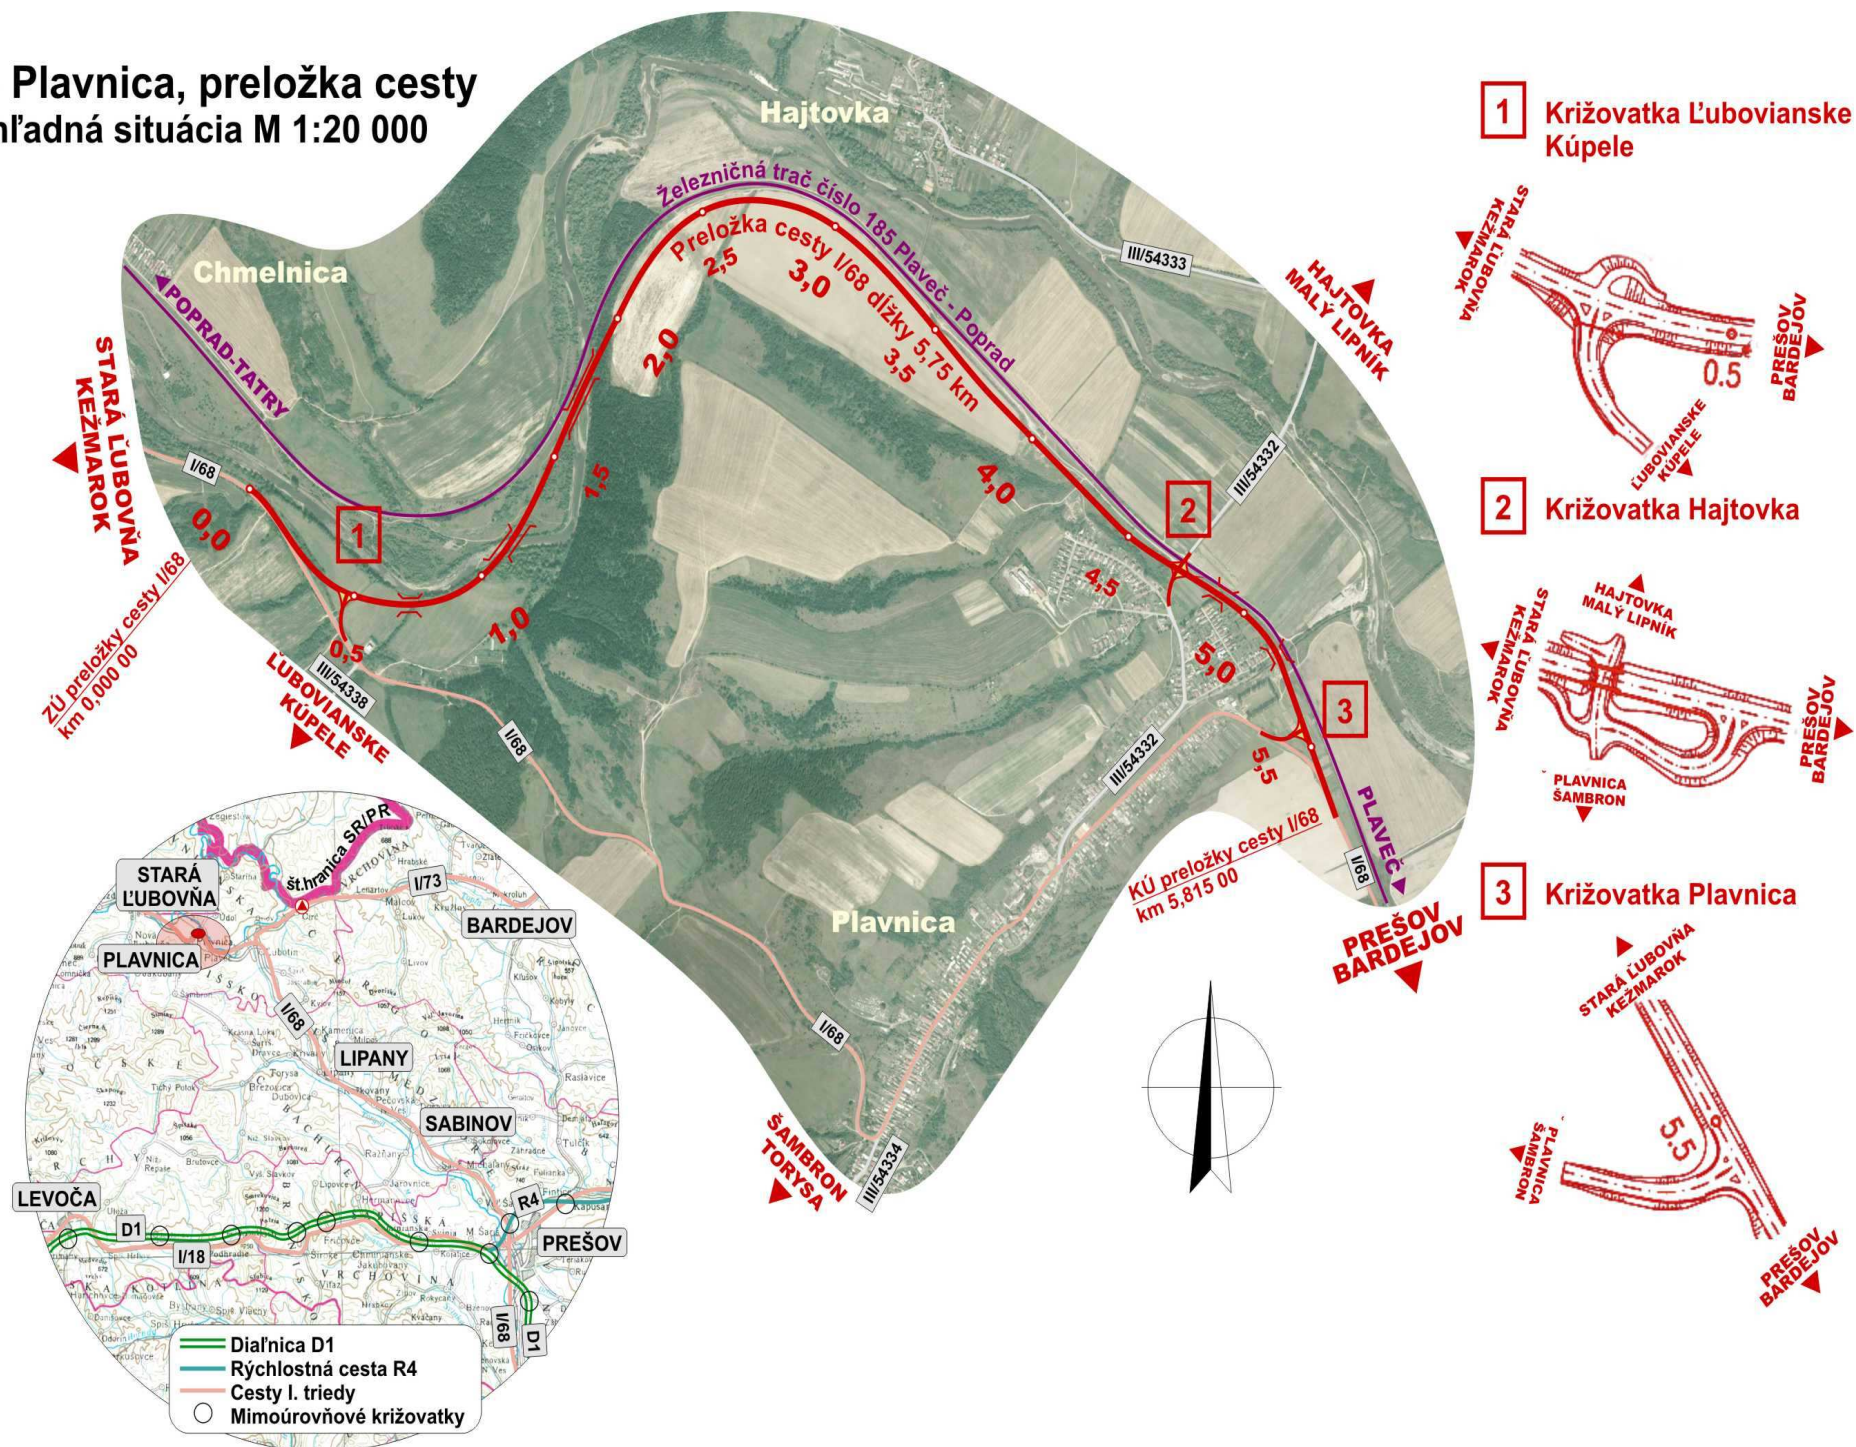

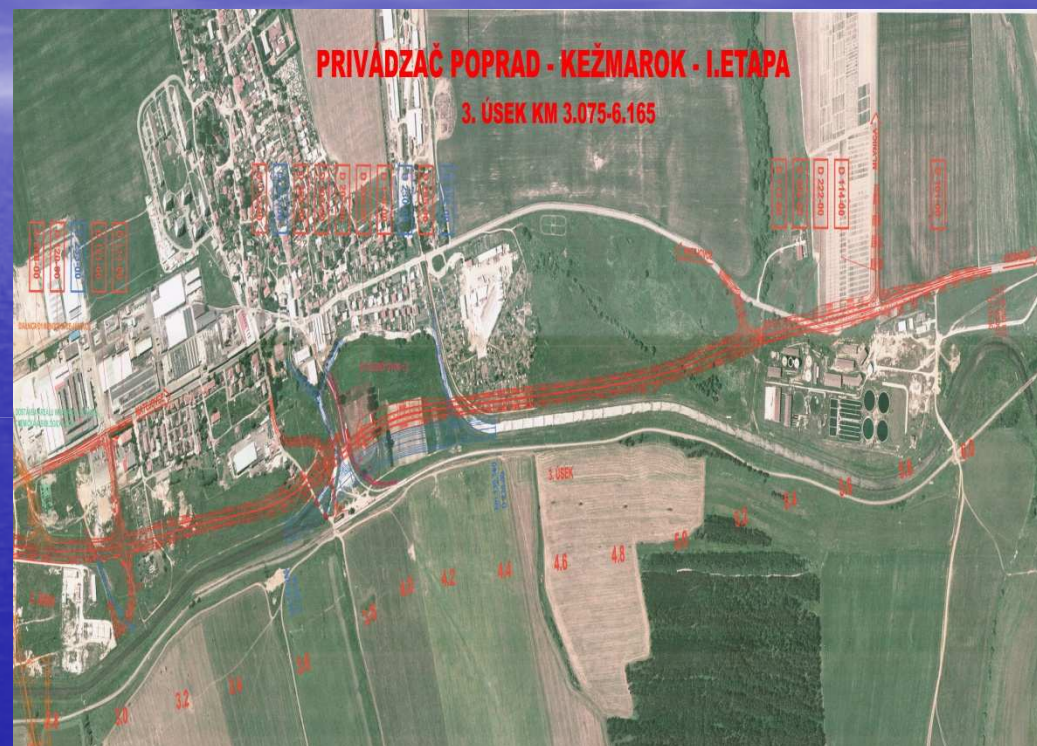



LEGENDA:




- 1 KRIŽOVATKA VEĽKÁ LOMNICA
- 2 KRIŽOVATKA HUNCOVCE (platí len pre variant B "modrý")
- 3 KRIŽOVATKA HUNCOVCE (platí len pre variant A "červený")
- 4 KRIŽOVATKA KEŽMAROK JUH (platí len pre variant A "červený")
- 5 KRIŽOVATKA KEŽMAROK JUH (platí len pre variant B "modrý")
- 6 KRIŽOVATKA ZÁPAD (platí len pre variant A "červený")
- 7 KRIŽOVATKA STRÁŽKY

POPRADE VYZNAČENIE SMERU



VEĽKÁ LOMNICA

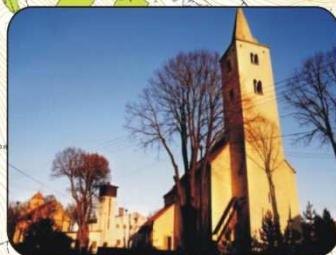


HUNCOVEC



KEŽMAROK



VYPRACOVAL ING. R. CHRISTAKOVSKÝ	ZODP. PROJEKTANT ING. J. PARLÁN	HL. INŽ. PROJEKTU
KONTROLOVAL ING. J. KUNDRÁT	OKRES STAVBY KEŽMAROK	
OBJEDNÁVATEĽ SLOVENSKÁ SPRÁVA CIEST, INVESTIČNÁ VÝSTAVBA A SPRÁVA CIEST KOŠICE		
I/67 Poprad – Kežmarok, II. etapa		
OBJEKT: PREHĽADNÁ SITUÁCIA		
DOPRAVOPROJEKT a.s. BRATISLAVA DIVÍZIA PREŠOV 080 01 Prešov, Jarková 14		
STUPEŇ 15	FORMAT 2x44	
DATUM 03.2007	Č. ZAK. 7253-00	
MIERKA 1:50000/1000	Č. ARCH. 1.319	
Č. VÝKRESU 1	Č. SOUPRAVY	

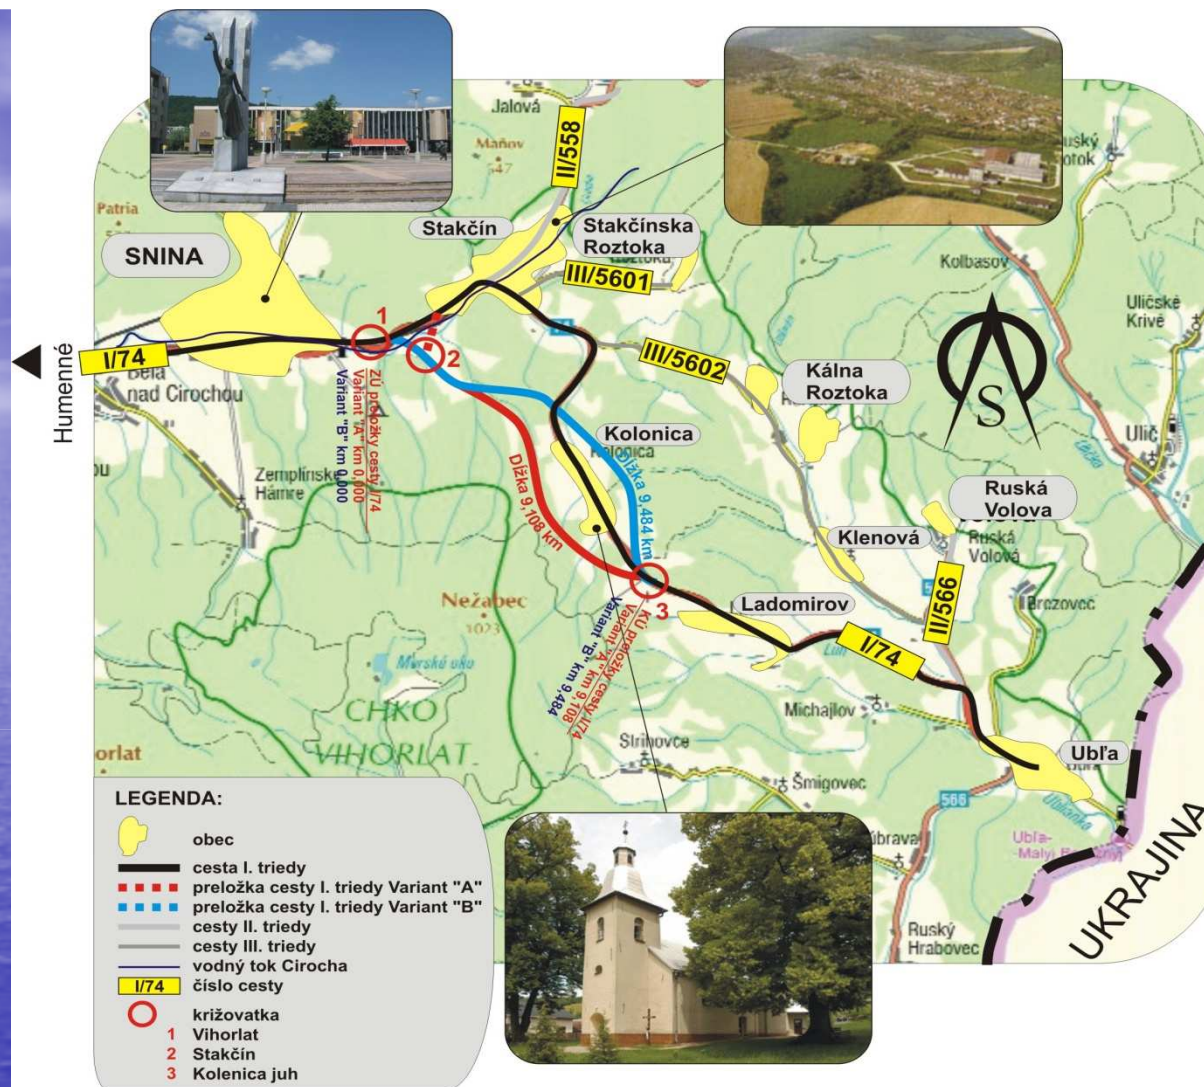

VYPRACOVAL ING. R. CHRISTAKOV	ZOD. PROJEKTANT ING. J. PARILAK	HL. INŽ. PROJEKTU	DOPRAVOPROJEKT DOPRAVOPROJEKT, a.s. BRATISLAVA DIVÍZIA PREŠOV 080 01 Prešov, Jarková 14	
KONTROLOVAL ING. J. KUNDRÁT	OKRES STAVBY Snina			
OBJEDNÁVATEĽ SLOVENSKÁ SPRÁVA CIEST INVESTIČNÁ VÝSTAVBA A SPRÁVA CIEST KOŠICE			STUPEŇ TŠ	FORMÁT 1x A4
I/74 Snina - Kolonica			DÁTUM 11.2006	Č. ZÁK. 7252-00
			MIERKA 1:50 000	Č. ARCH. 1318
PREHL'ADNÁ SITUÁCIA ŠIRŠÍCH VZŤAHOV			Č. VÝKRESU 1	Č. SÚPRAVY

