



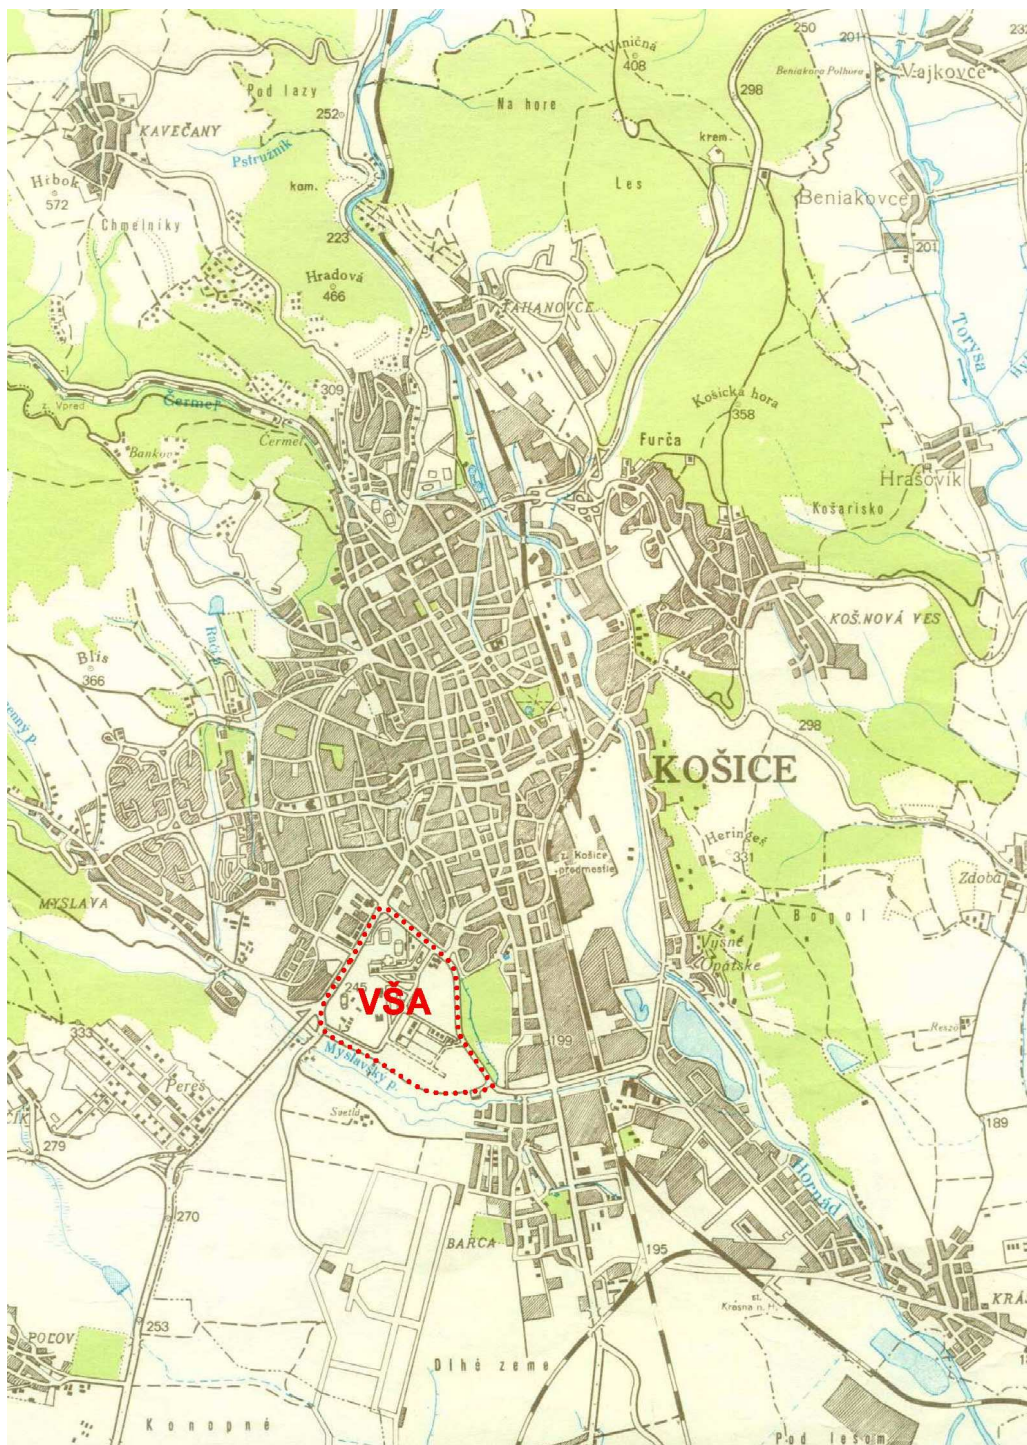


KOŠICE – VŠA

* 211239

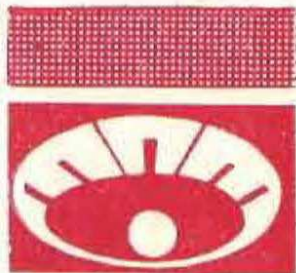

VŠEŠPORTOVÝ AREÁL KOŠICE

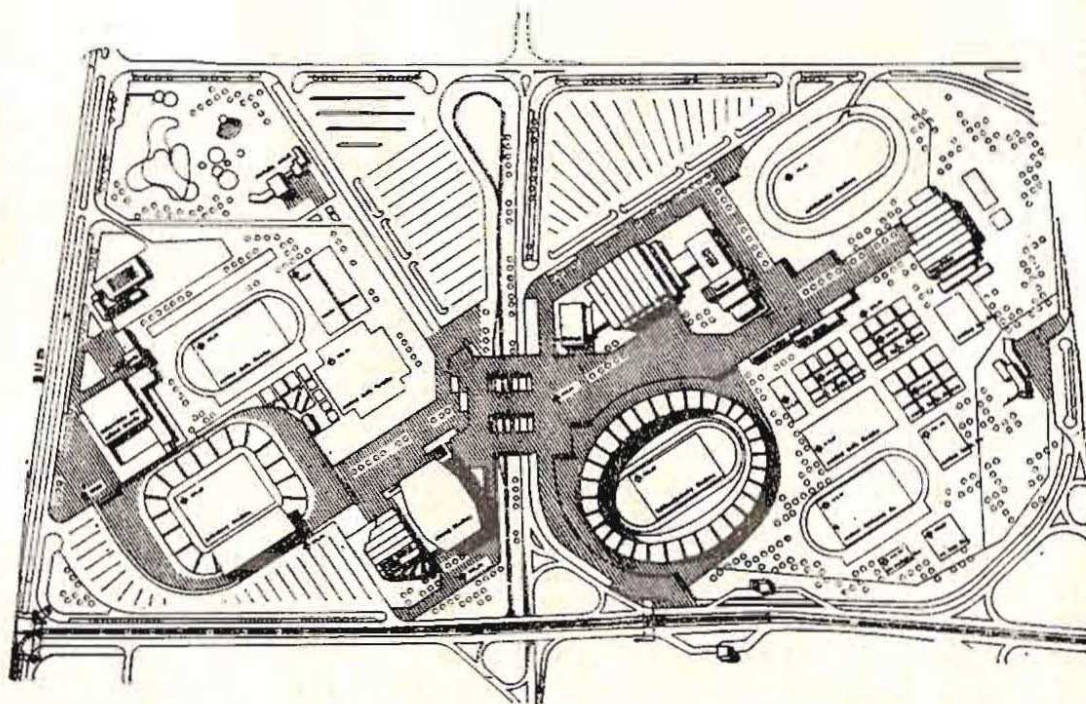


5* Kčs


SAMI SEBE

NA VÝSTAVBU VŠEŠPORTOVÉHO AREÁLU KOŠICE

70.roky 20.storočia

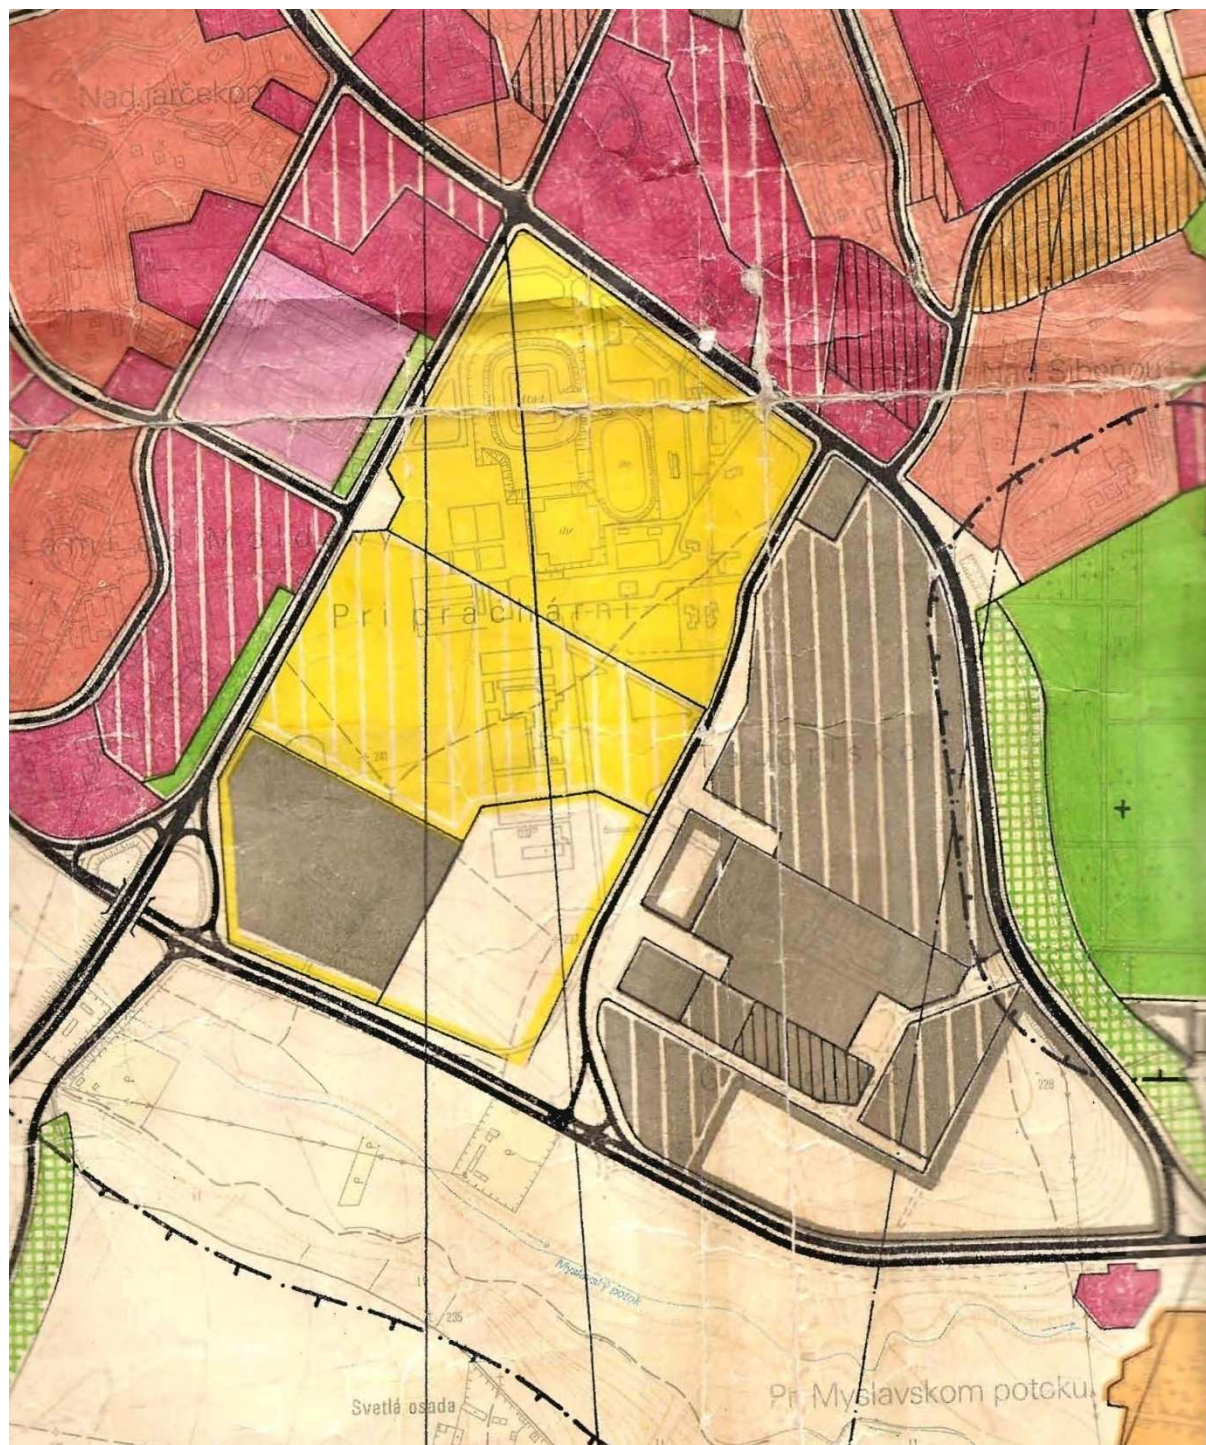

ÚPN HSA 1986

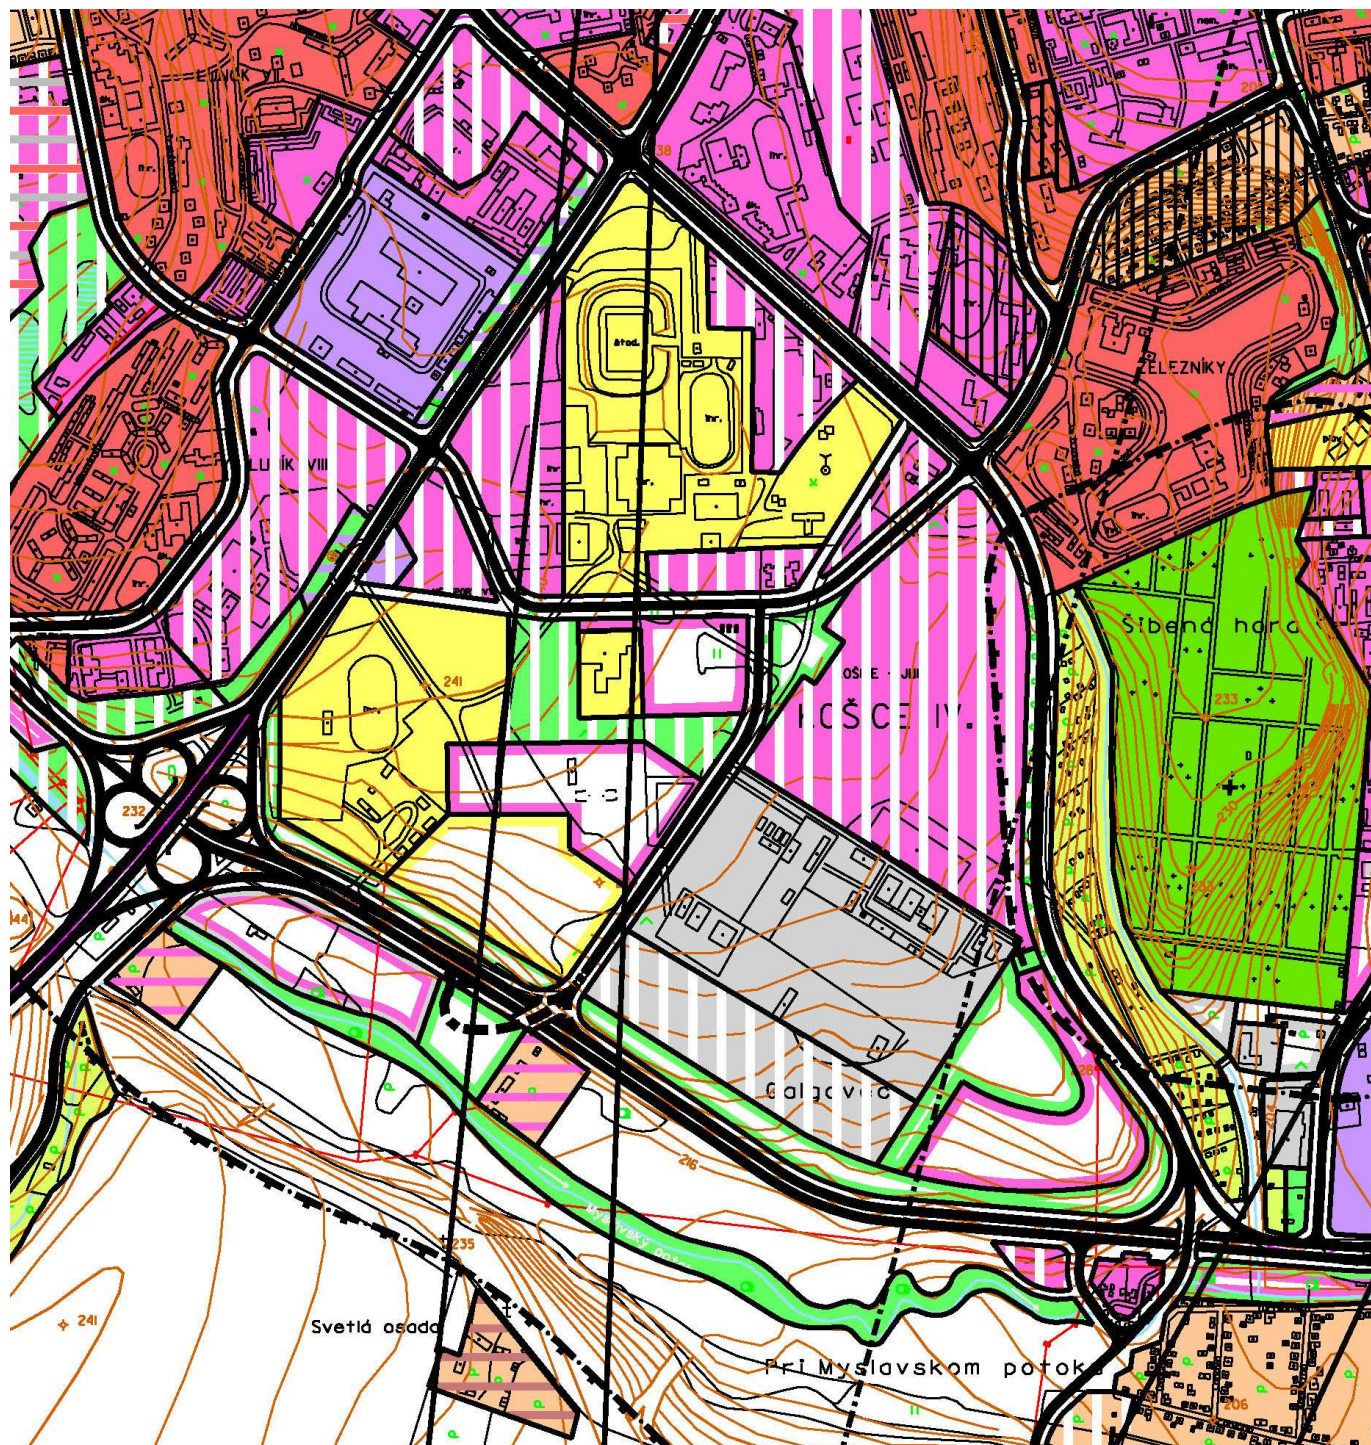

ÚPN HSA 1994



ÚPN HSA 2000

UŠ VŠA 2002

URBANISTICKÁ ŠTÚDIA VŠEŠPORTOVÝ AREÁL a 6. VÝROBNÝ OKRSOK

LEGENDA

ARCHITEKTÚRA A URBANIZMUS


- HRANICA RIEŠENÉHO ÚZEMIA
- HRANICA ÚZEMNÉHO CELKU
- DOPORUČENÁ STAVEBNÁ ČARÁ
- ARCHITEKTÓNICKÁ DOMINANTA
- VÝZNAMNÝ POHODOVÝ SMER
- OZNAČENIE URBANISTICKÝCH CELKOV
- DOPORUČENÉ ČLENENIE ÚZEMIA
- OCHRANÉ PÁSMA VELETOVÝCH A PRÍ-
STAVACÍCH PRÍSTROJOV LETISKÁ
SMIA, POVOLENA VÝŠKA KONKRETNÝCH
ZÁSTAVBY V M NAD MOKOM
- STROMORADIÉ
- NAVRHNUTÁ NA REGULÁČIU
- HLAVNÝ PEŠÍ VSTUP
- VÝZD PRE AUTÁ, ZÁKROKOVANIE


FUNKČNÉ VYUŽITIE

- | STAV | NÁVŠŤ |
|---|---|
| PLOCHY OBČANSKEHO VYBAVENIA | PLOCHY ŠPORTOVOREKREAČNÉHO VYBAVENIA |
| PLOCHY ZARIADENÍ LARKEJ VÝROBY A SKLADOV | PLOCHY DOPRAVNÝCH ZARIADENÍ |
| VEREJNÁ ZELEŔ PÁRKOVA | VEREJNÁ ZELEŔ SPREVEDNÁ |
| VYHRAĐENÁ ZELEŔ | PLOCHY OBČANSKEHO VYBAVENIA A ŠPORTOVOREKREAČNÉHO VYBAVENIA |
| PLOCHY OBČANSKEHO VYBAVENIA A VÝROBY A SKLADOV | PLOCHY OBČANSKEHO VYBAVENIA A DOPRAVNÝCH ZARIADENÍ |
| PLOCHY ŠPORTOVOREKREAČNÉHO VYBAVENIA A OBČANSKEHO VYBAVENIA | PLOCHY ZARIADENÍ LARKEJ VÝROBY A SKLADOV A OBČANSKEHO VYBAVENIA A DOPRAVY |
| VEREJNÁ ZELEŔ PÁRKOVA A PLOCHY OBČANSKEHO VYBAVENIA A ŠPORTOVOREKREAČNÉHO VYBAVENIA | |

DOPRAVA

- | STAV | NÁVŠŤ |
|-----------------------------------|---------------------------------|
| RYCHLOSTNÁ KOMUNIKÁČIA | 4-PRUHOVÁ ZBERNÁ KOMUNIKÁČIA |
| HLAVNÝ PEŠÍ TAVY | VÝZNAMNÁ PRÍSTUPOVÁ KOMUNIKÁČIA |

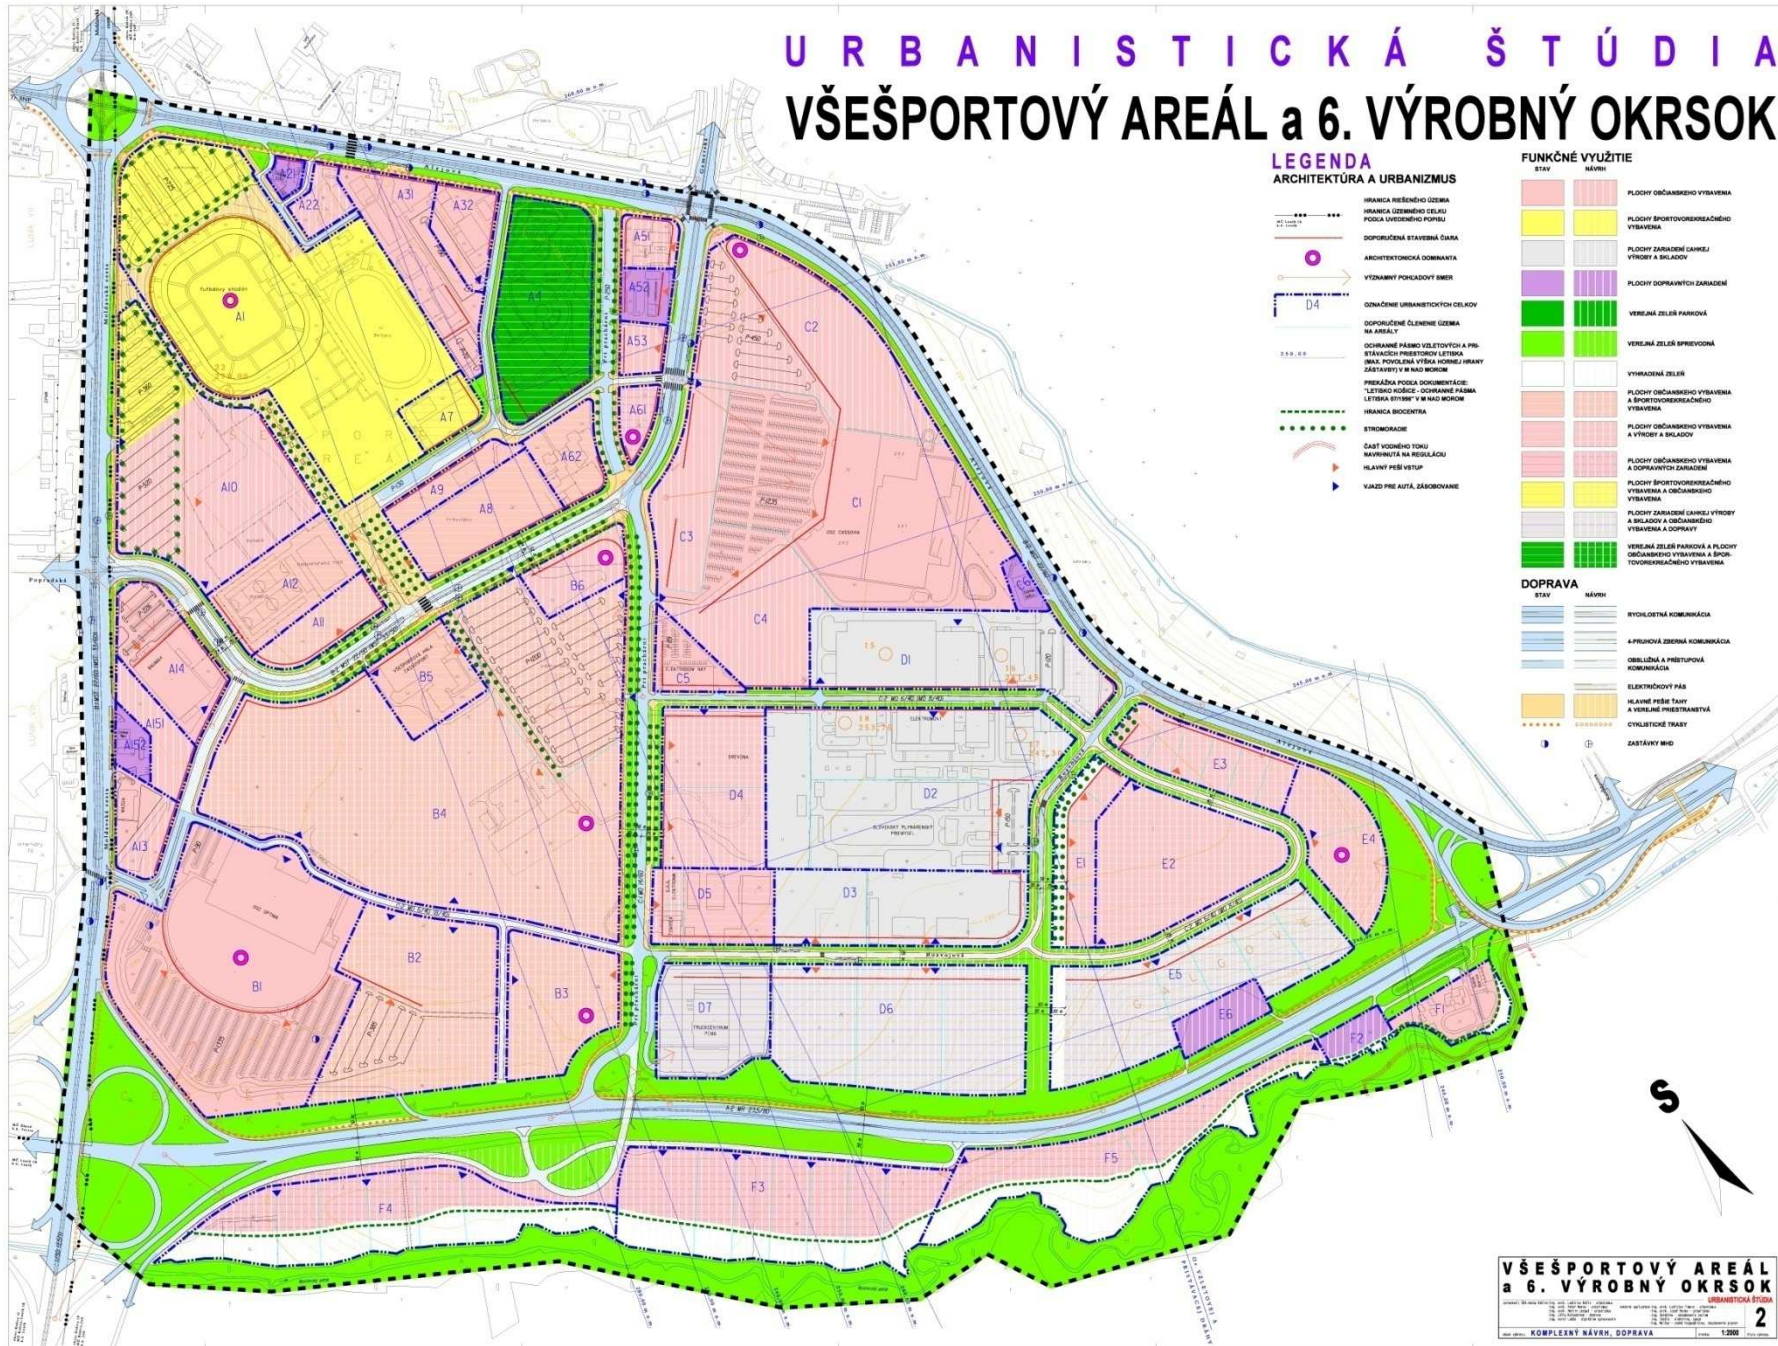

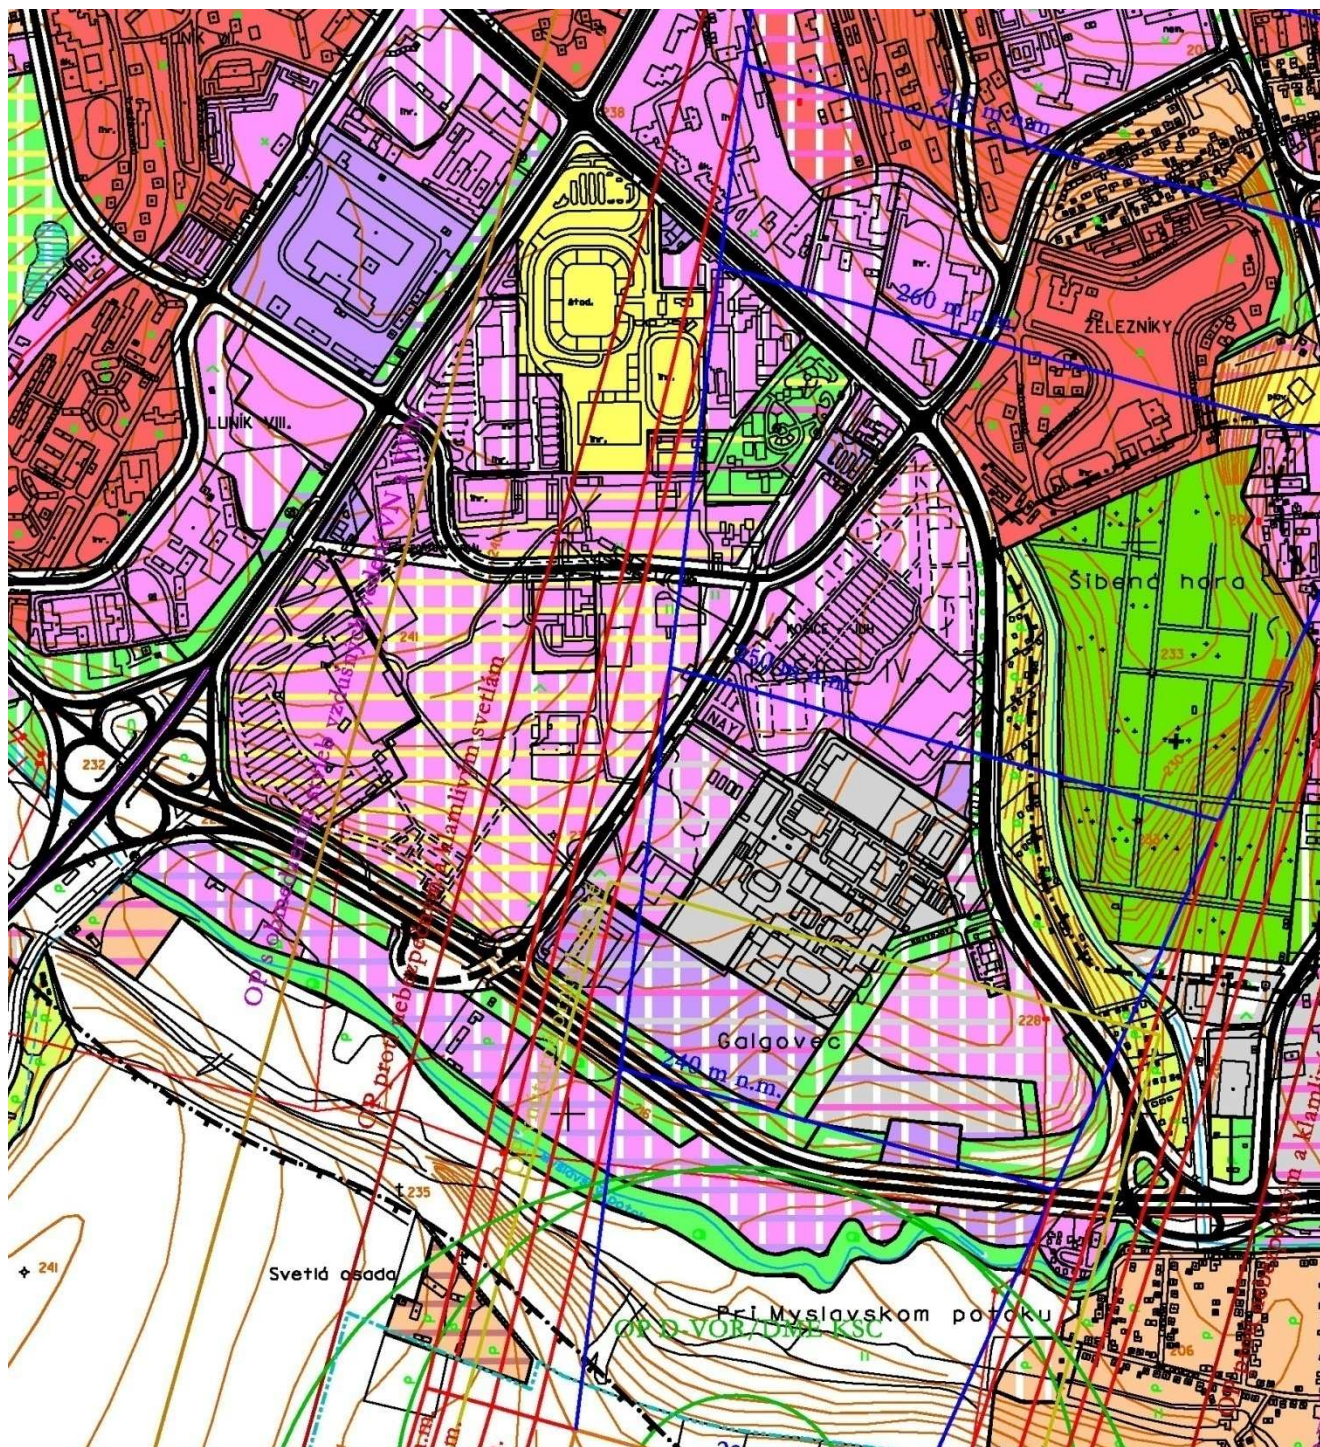

ÚPN HSA 2002

Zadanie UŠ – UHA

Výber dvoch kolektívov – 1x Investor
1xÚHA

Vytvorenie poroty pre posudzovanie

Porota zo zástupcov mesta a odborných kruhov s hlasom
rozhodujúcim a zo zástupcov investora s hlasom
poradným

Pozvanie dvoch odborných expertov

Vytypovanie odborných posudzovateľov, odovzdanie
materiálov na posúdenie a pozvanie na prezentáciu

Odborná prezentácia

Spracovanie doporučení – 3 Variant

Legislatívny proces spracovania ZaD ÚPN HSA



Dopracovávanie štúdie

Schválenie štúdie v MZ

Zmeny a doplnky ÚPN HSA Košice – lokalita VŠA

- Zmena usporiadania územia na základe požiadavky a dohody dominantných partnerov v území o usporiadaní svojich investícií na základe vlastníckych vzťahov.
- Zachovanie športovej funkcie – občianskeho vybavenia celomestského a nadmestského charakteru
- Usporiadanie urbanistickej koncepcie územia respektíve vytvorenie novej

Návrh UŠ 2009 -Variant A

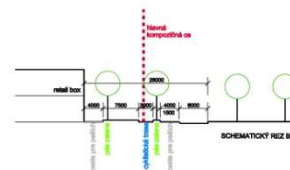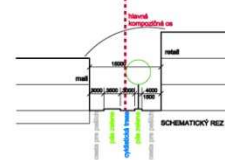

LEGENDA


- ADMINISTRATÍVA
- OBCHOD, SLUŽBY
- ŠPORT
- KONGRES CENTRUM
- HOTEL
- ŠKOLSTVO
- POLYFUNKČIA
- PARKOVACÍ DOM
- PEŠIA ZÓNA
- ZELEN
- CYKLOHODNÍK - JESTVUJÚCE TRASY
- CYKLOHODNÍK - NAVRHOVANÉ TRASY
- HRANICA RIEŠENÉHO ÚZEMIA
- A OZNAČENIE URBANISTICKÉHO BLOKU
- HRANICE URBANISTICKÝCH BLOKOV
- HLAVNÁ ULIČNÁ ČIARA
- VEDLAIŠIA ULIČNÁ ČIARA
- HLAVNÁ, VEDLAIŠIA KOMPOZIČNÁ OS



Návrh UŠ 2009

Variant B




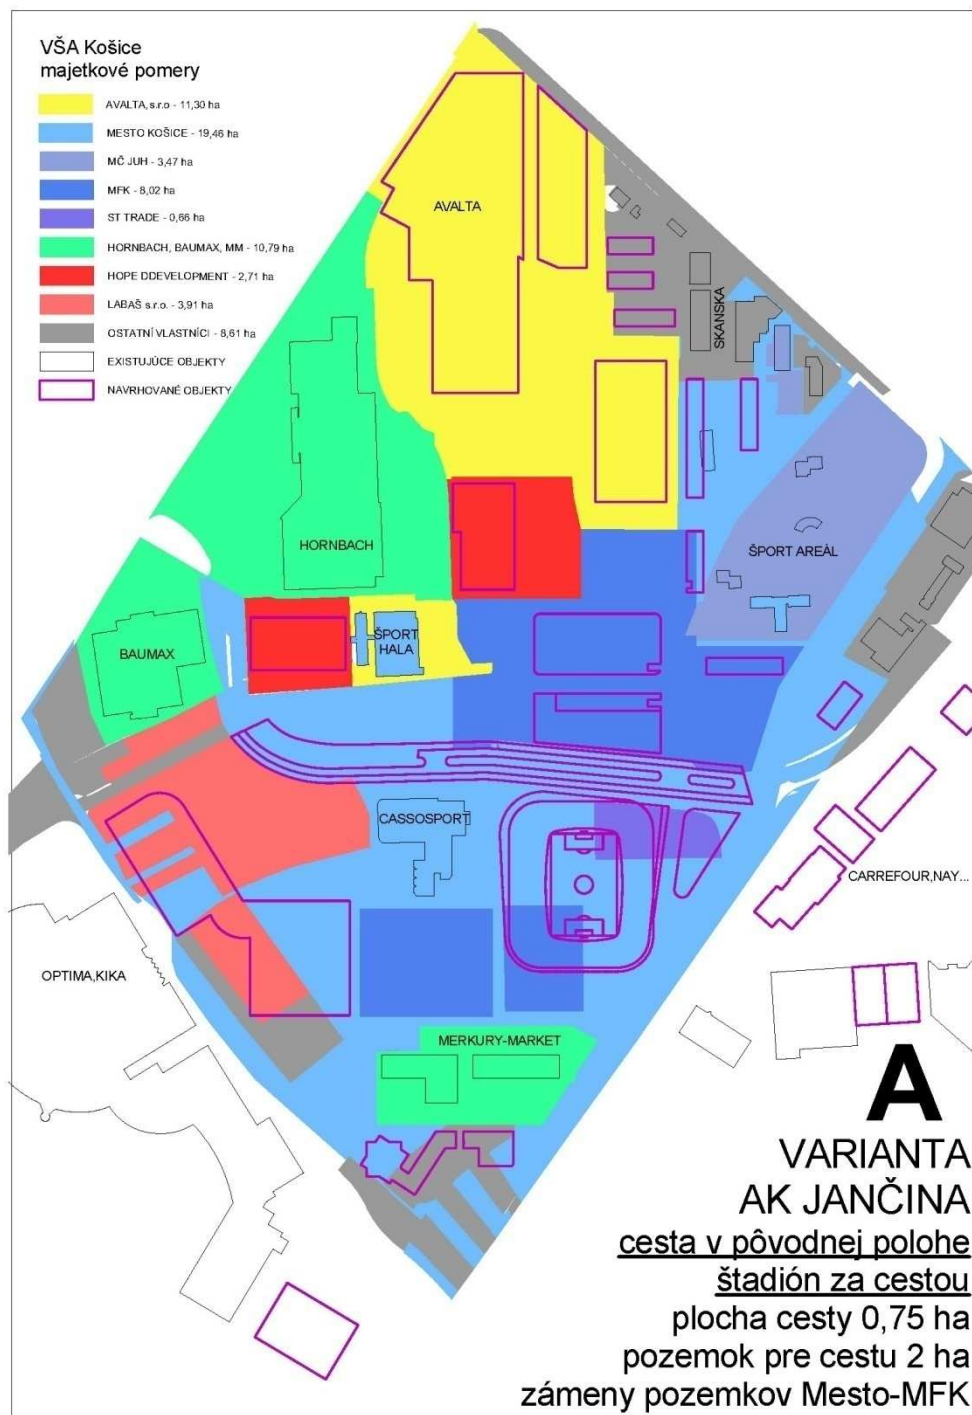

VARIANT A –

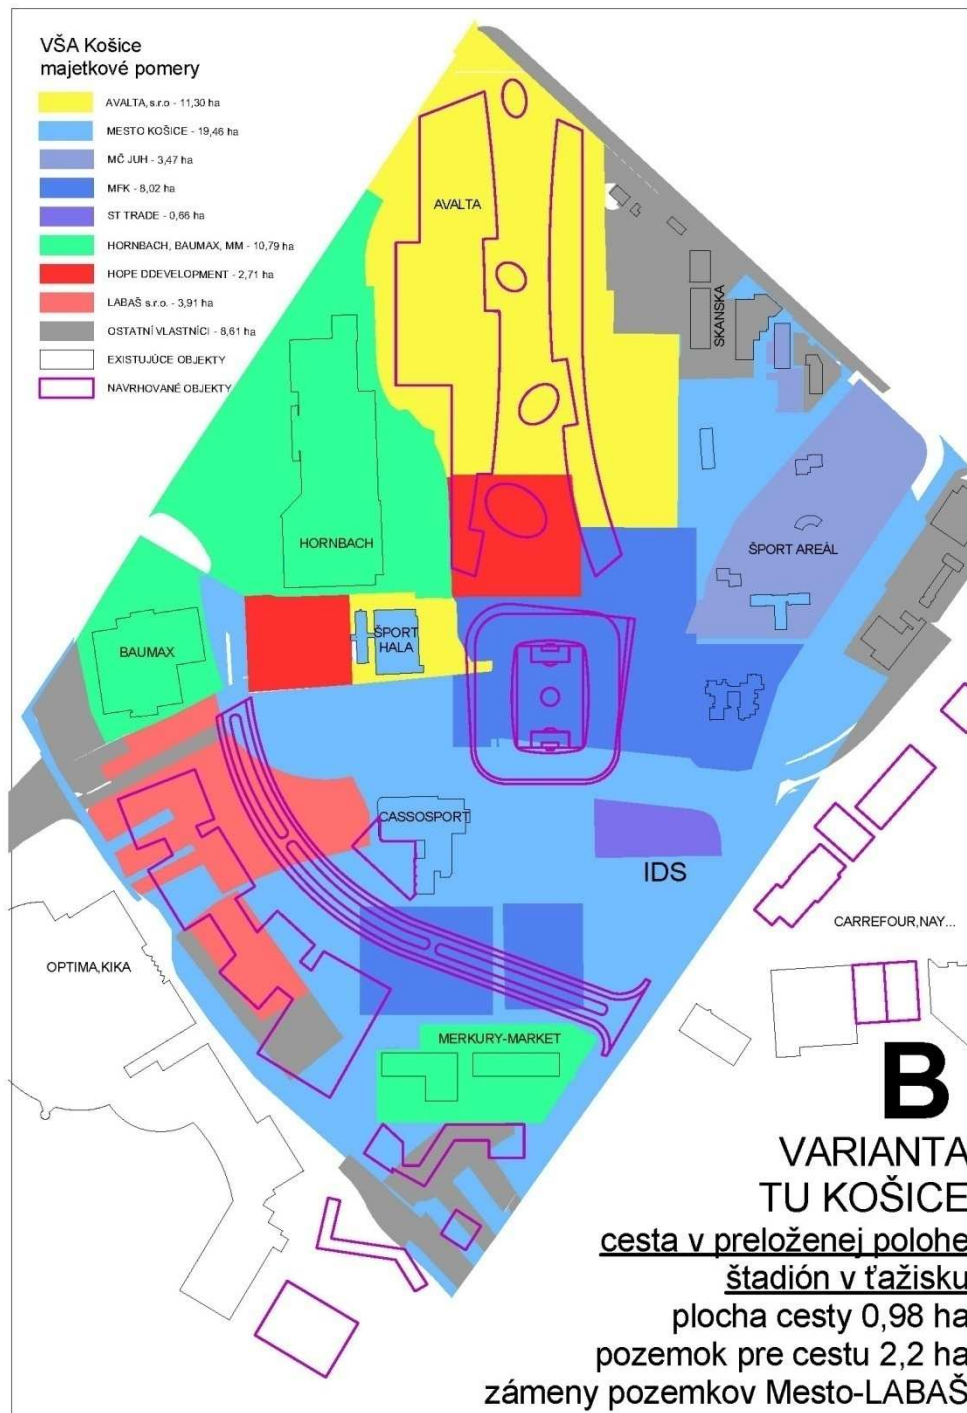


VARIANT B

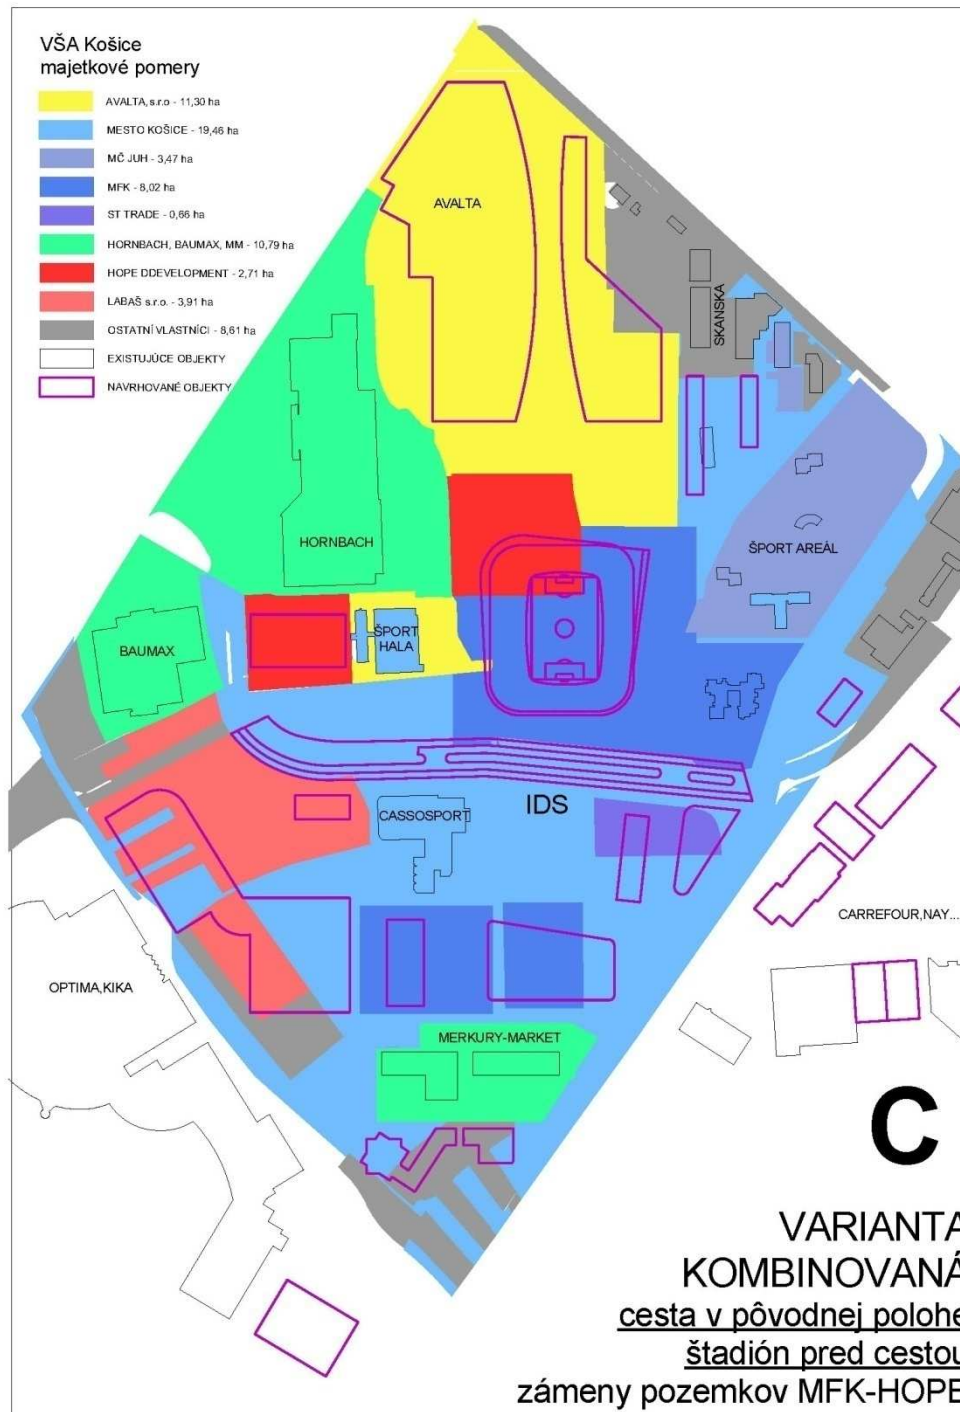

VARIANT C


– kombinovaná

POROVNANIE KOEF. ZASTAVANOSTI

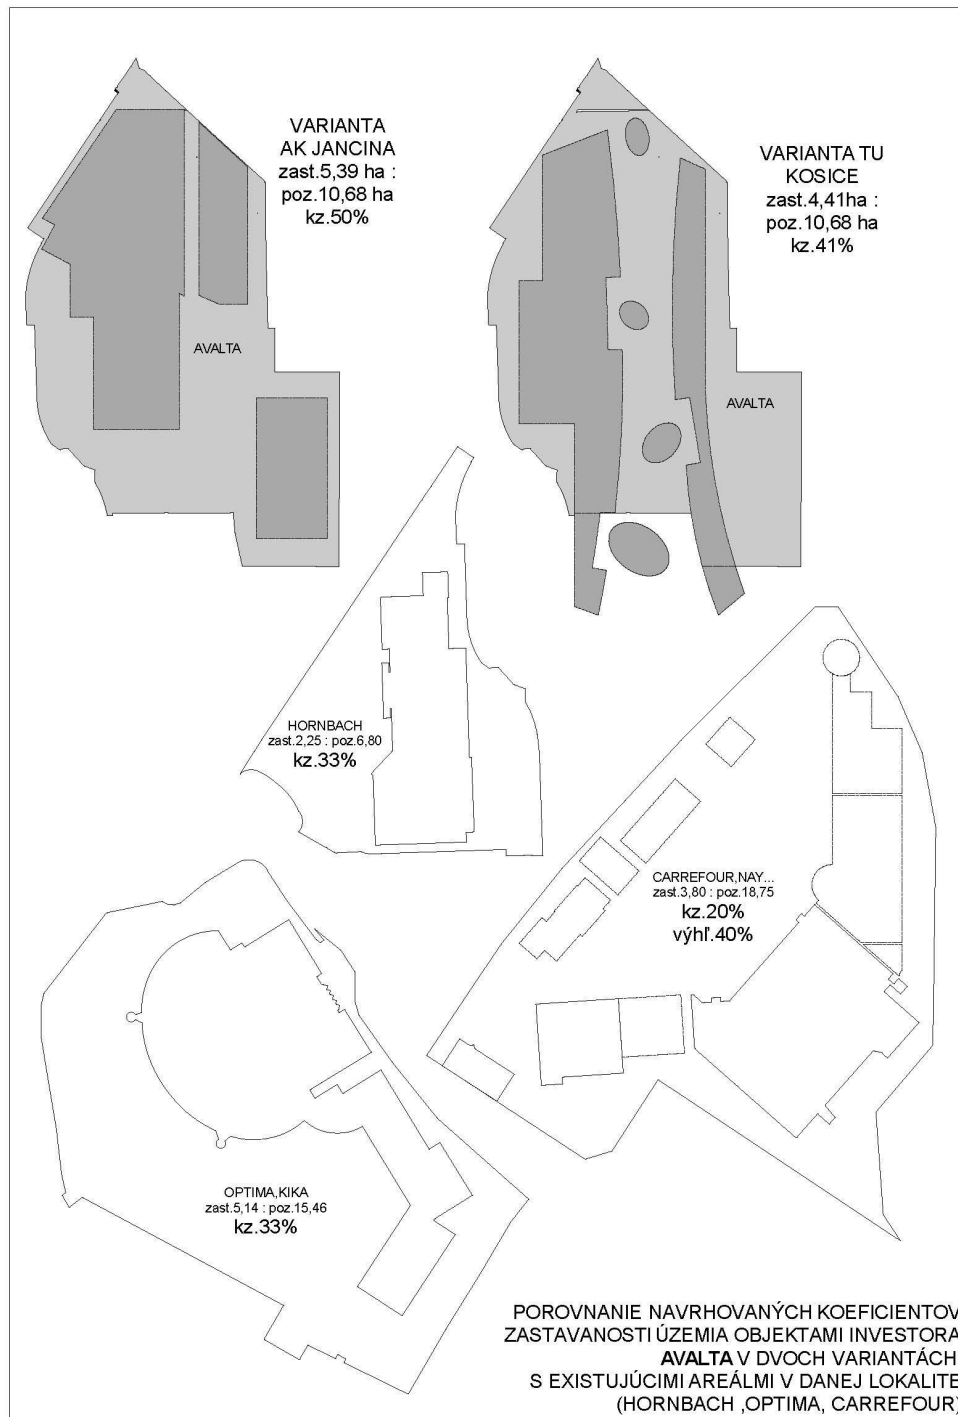

VŠA Košice
majetkové pomery

- AVALTA, s.r.o. - 11,30 ha
- MESTO KOŠICE - 19,46 ha
- MČ JUH - 3,47 ha
- MFK - 8,02 ha
- ST TRADE - 0,66 ha
- HORNBACH, BAUMAX, MM - 10,79 ha
- HOPE DEVELOPMENT - 2,71 ha
- LABAŠ s.r.o. - 3,91 ha
- OSTATNÍ VLASTNÍCI - 8,61 ha
- EXISTUJÚCE OBJEKTY
- NAVRHOVANÉ OBJEKTY

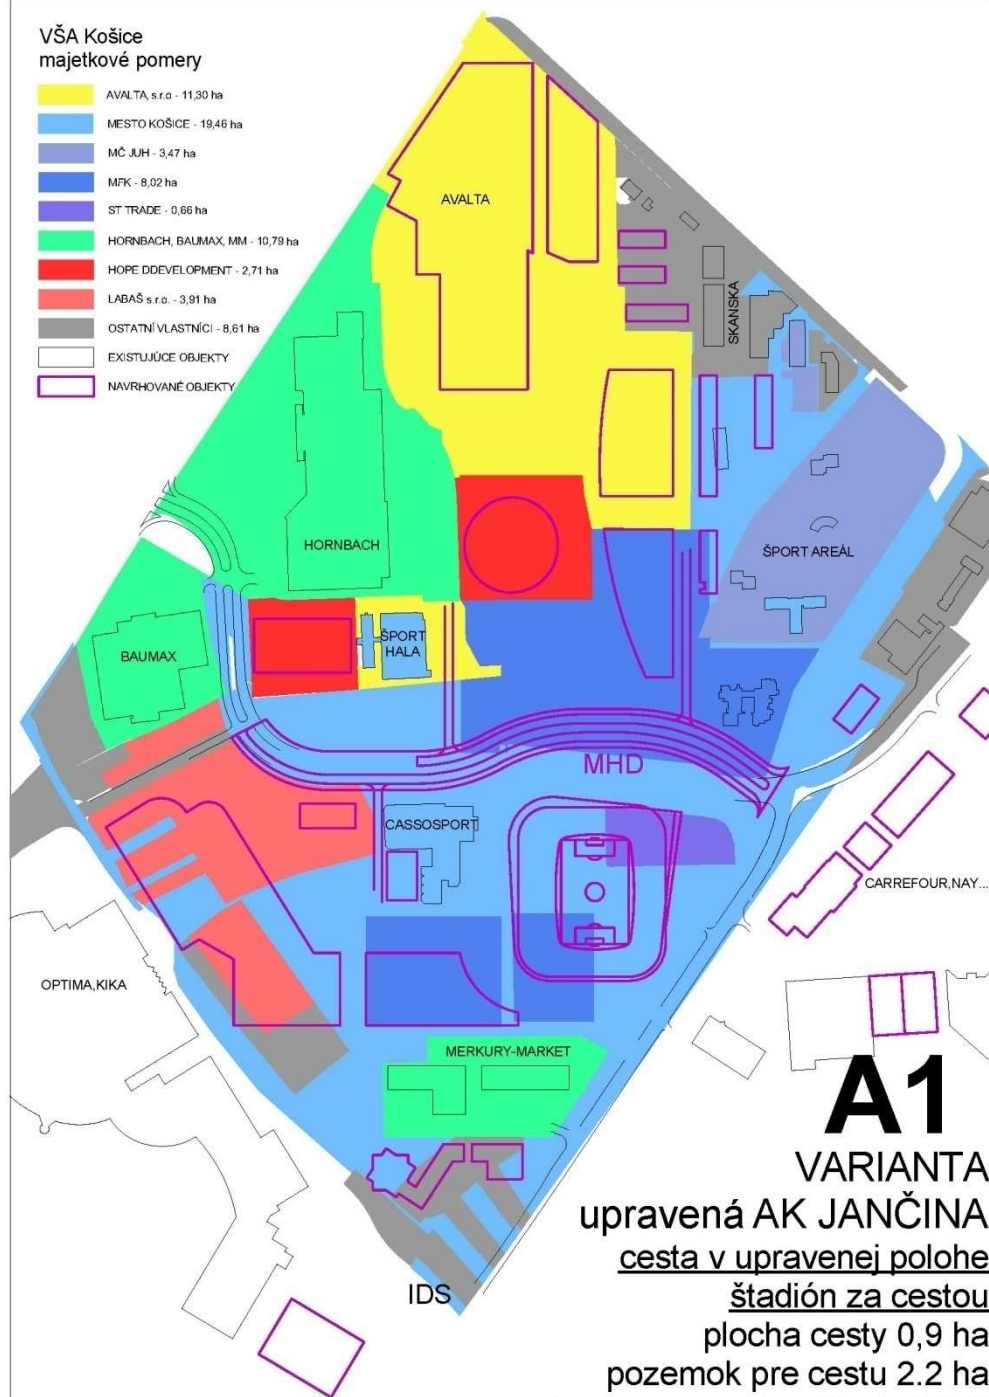

VARIANT A1 –


A1

VARIANTA
upravená AK JANČINA
cesta v upravenej polohe
štadión za cestou
plocha cesty 0,9 ha
pozemok pre cestu 2.2 ha
zámeny pozemkov Mesto-MFK



Návrh ZaD ÚPN HSA 2009 - ÚHA

Návrh UŠ 2009 - Variant A upr.

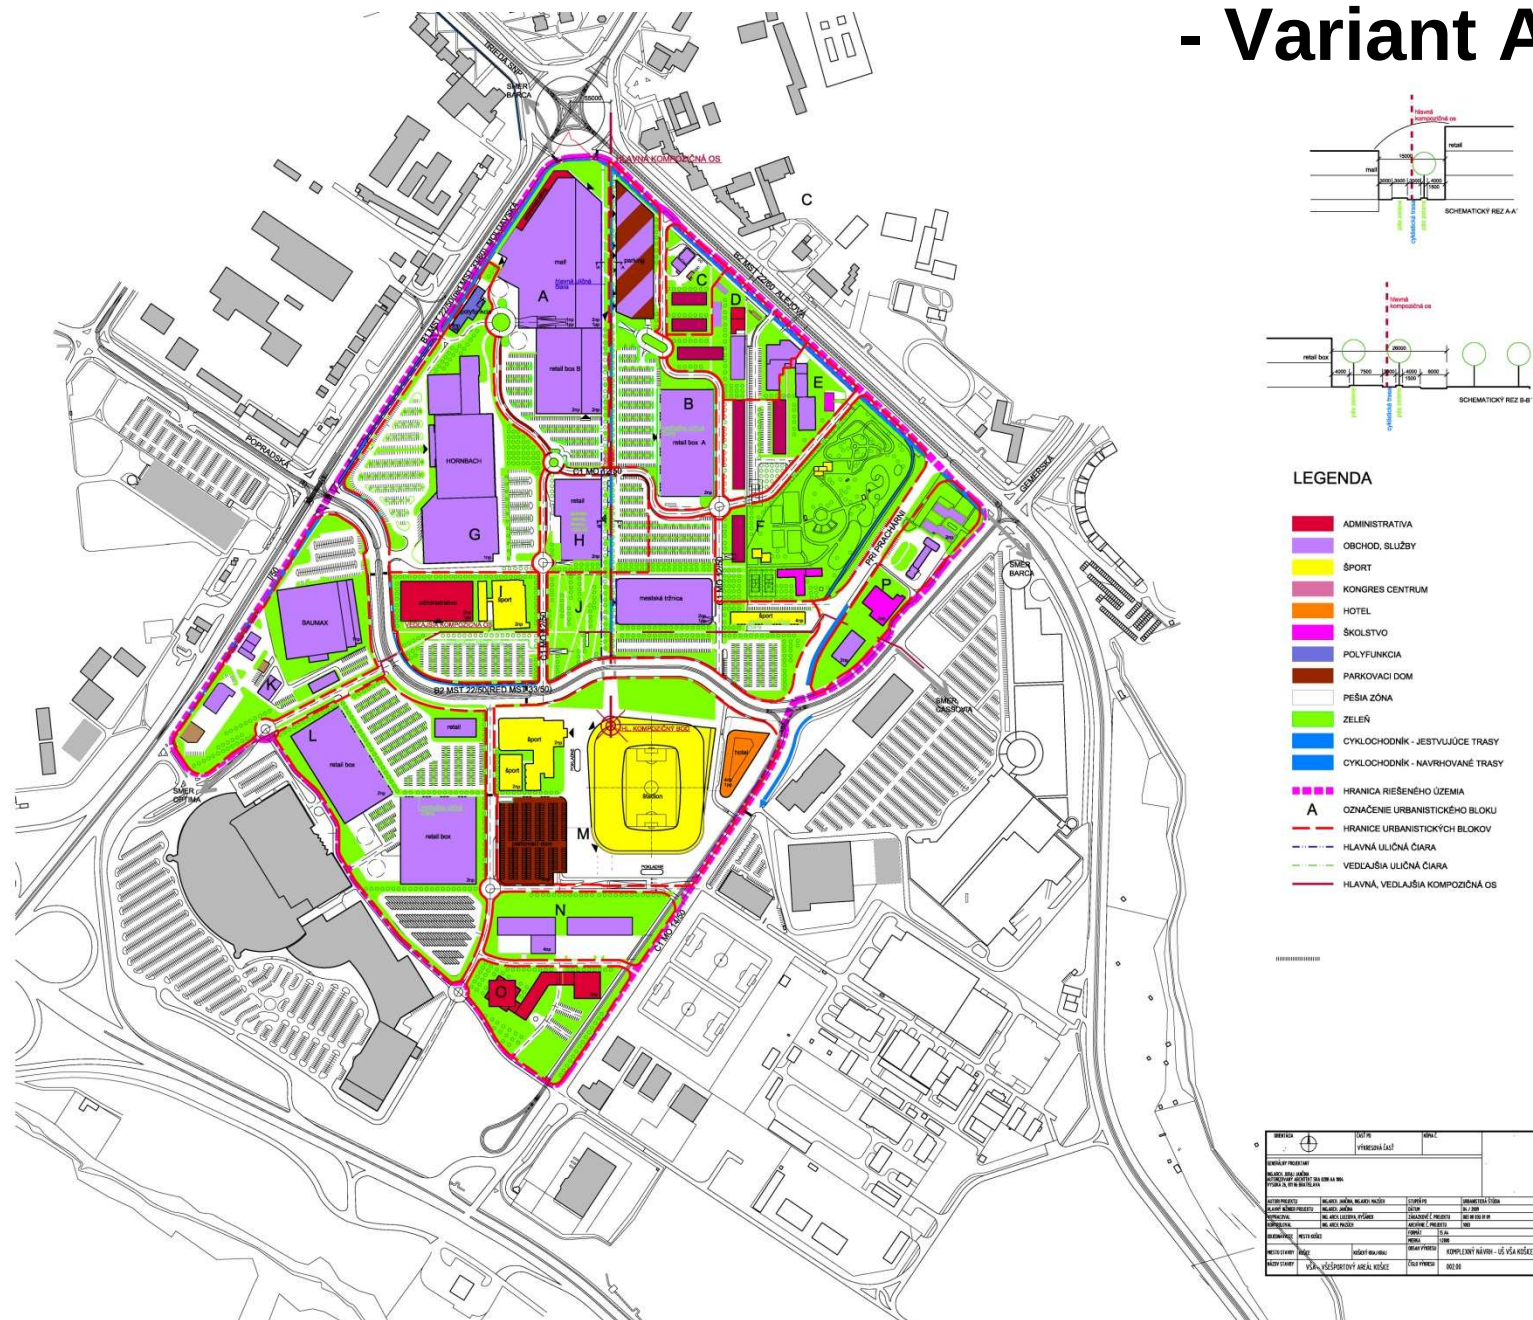

PROCES ZABEZPEČENIA ZMIEN ÚZEMNÉHO PLÁNU – LEHOTY / TERMÍNY

POČET DNI POTREBNÝCH NA JEDNOTLIVÉ PROCESY / ÚKONY	STANDARDNÝ POSTUP (ráťaný od podnetu)	STANDARDNÝ POSTUP (ráťaný od schválenia zmien a doplnkov)	v prípade Úpravy návrhu po prerokovaní (+7) a nutnosti rozhodnutia pozemkového úradu k záberu PPF (+33dni)	INÉ	ÚHA (obstarávateľ)	PROJEKTANT (spracovateľ)	
							POPIS PROCESU / ÚKONU
							PODNET na zabezpečenie zmeny ÚPN
60	60	-283	-323				schválenie podnetu v MZ v KE (pre ÚPN HSA) alebo v MsZ MČ (pre ÚPN Z), následne MČ podáva žiadosť o zabezpečenie zmeny ÚP
15	75	-223	-263				výber obstarávateľa / výber spracovateľa
15	90	-208	-248				začatie spracovania zadania
5	95	-193	-233				odoslanie zadania na schválenie
30	125	-188	-228				schválenie zadania (schvaľuje mesto + KSÚ + samosprávny kraj)
30	155	-158	-198				spracovanie urbanistickej štúdie
10	165	-128	-168				vyhodnotenie urbanistickej štúdie
30	195	-118	-158				spracovanie Územnoplánovacej dokumentácie
3	198	-88	-128				oznámenie o prerokovaní a vystavenie návrhu
							prerokovanie verejné a prerokovanie s orgánmi štátnej správy, samosprávy a organizáciami (v období vystavenia dokumentácie)
30	228	-85	-125				ukončenie vystavenia návrhu
3	231	-55	-95				ukončenie pripomienkového konania
7	238	-52	-92				vyhodnotenie pripomienok
7		-45	-85				spracovanie návrhu upraveného po prerokovaní
							podanie žiadosti o §25
							požiadanie o rozhodnutie pozemkového úradu na záber poľnohospodárskeho pôdneho fondu
33		-45	-78				rozhodnutie pozemkového úradu
7	245	-45	-45				materiály do porady primátora
5	250	-38	-38				porada primátora
7	257	-33	-33				materiály do mestskej rady
10	267	-26	-26				mestská rada
4	271	-16	-16				materiály do mestského zastupiteľstva
10	281	-12	-12				zverejnenie VZN (všeobecné záväzné nariadenie o vyhlásení záväznej časti ÚPN) na pripomienkovanie
2	283	-2	-2				ukončenie vystavenia VZN
0	283	0	0				SCHVÁLENIE ZMIEN A DOPLNKOV ÚPN Mestským zastupiteľstvom v Košiciach
5	288	+5	+5				podpísanie a zaslanie uznesenia MZ
1	289	+6	+6				vystavenie VZN
15	304	+21	+21				účinnosť VZN
7	311	+28	+28				spracovanie čistopisu ÚPN
7	318	+35	+35				podpis schvaľovacej doložky
3	321	+38	+38				ULOŽENIE ÚPN
							zverejnenie ÚPN
2	323	+40	+40				spracovanie a zaslanie registračného listu na ministerstvo
30	353	+70	+70				ukončenie povinnej doby na zverejnenie ÚPN
393							

Orgány územného plánovania

§ 16

(1) Územnoplánovaciú dokumentáciu obstarávajú orgány územného plánovania.

(2) Orgánmi územného plánovania sú obce, samosprávne kraje a krajské stavebné úrady.

(3) Ústredným orgánom územného plánovania je ministerstvo.

(4) Orgánom územného plánovania, ktorý obstaráva územné plány vojenských obvodov, je Ministerstvo obrany Slovenskej republiky (ďalej len "ministerstvo obrany").

§ 4

Orgány verejnej správy na úseku územného plánovania a stavebného poriadku

Verejnú správu na úseku územného plánovania a stavebného poriadku vykonáva

- a) Ministerstvo výstavby a regionálneho rozvoja Slovenskej republiky (ďalej len „ministerstvo“),
- b) ministerstvo obrany,
- c) krajský stavebný úrad,
- d) krajský úrad životného prostredia,
- e) stavebný úrad,
- f) špeciálny stavebný úrad,
- g) vojenský stavebný úrad a iný stavebný úrad,
- h) Slovenská stavebná inšpekcia,
- i) vyšší územný celok,
- j) obec.